


0 1m 2m 3m
skala 1:50

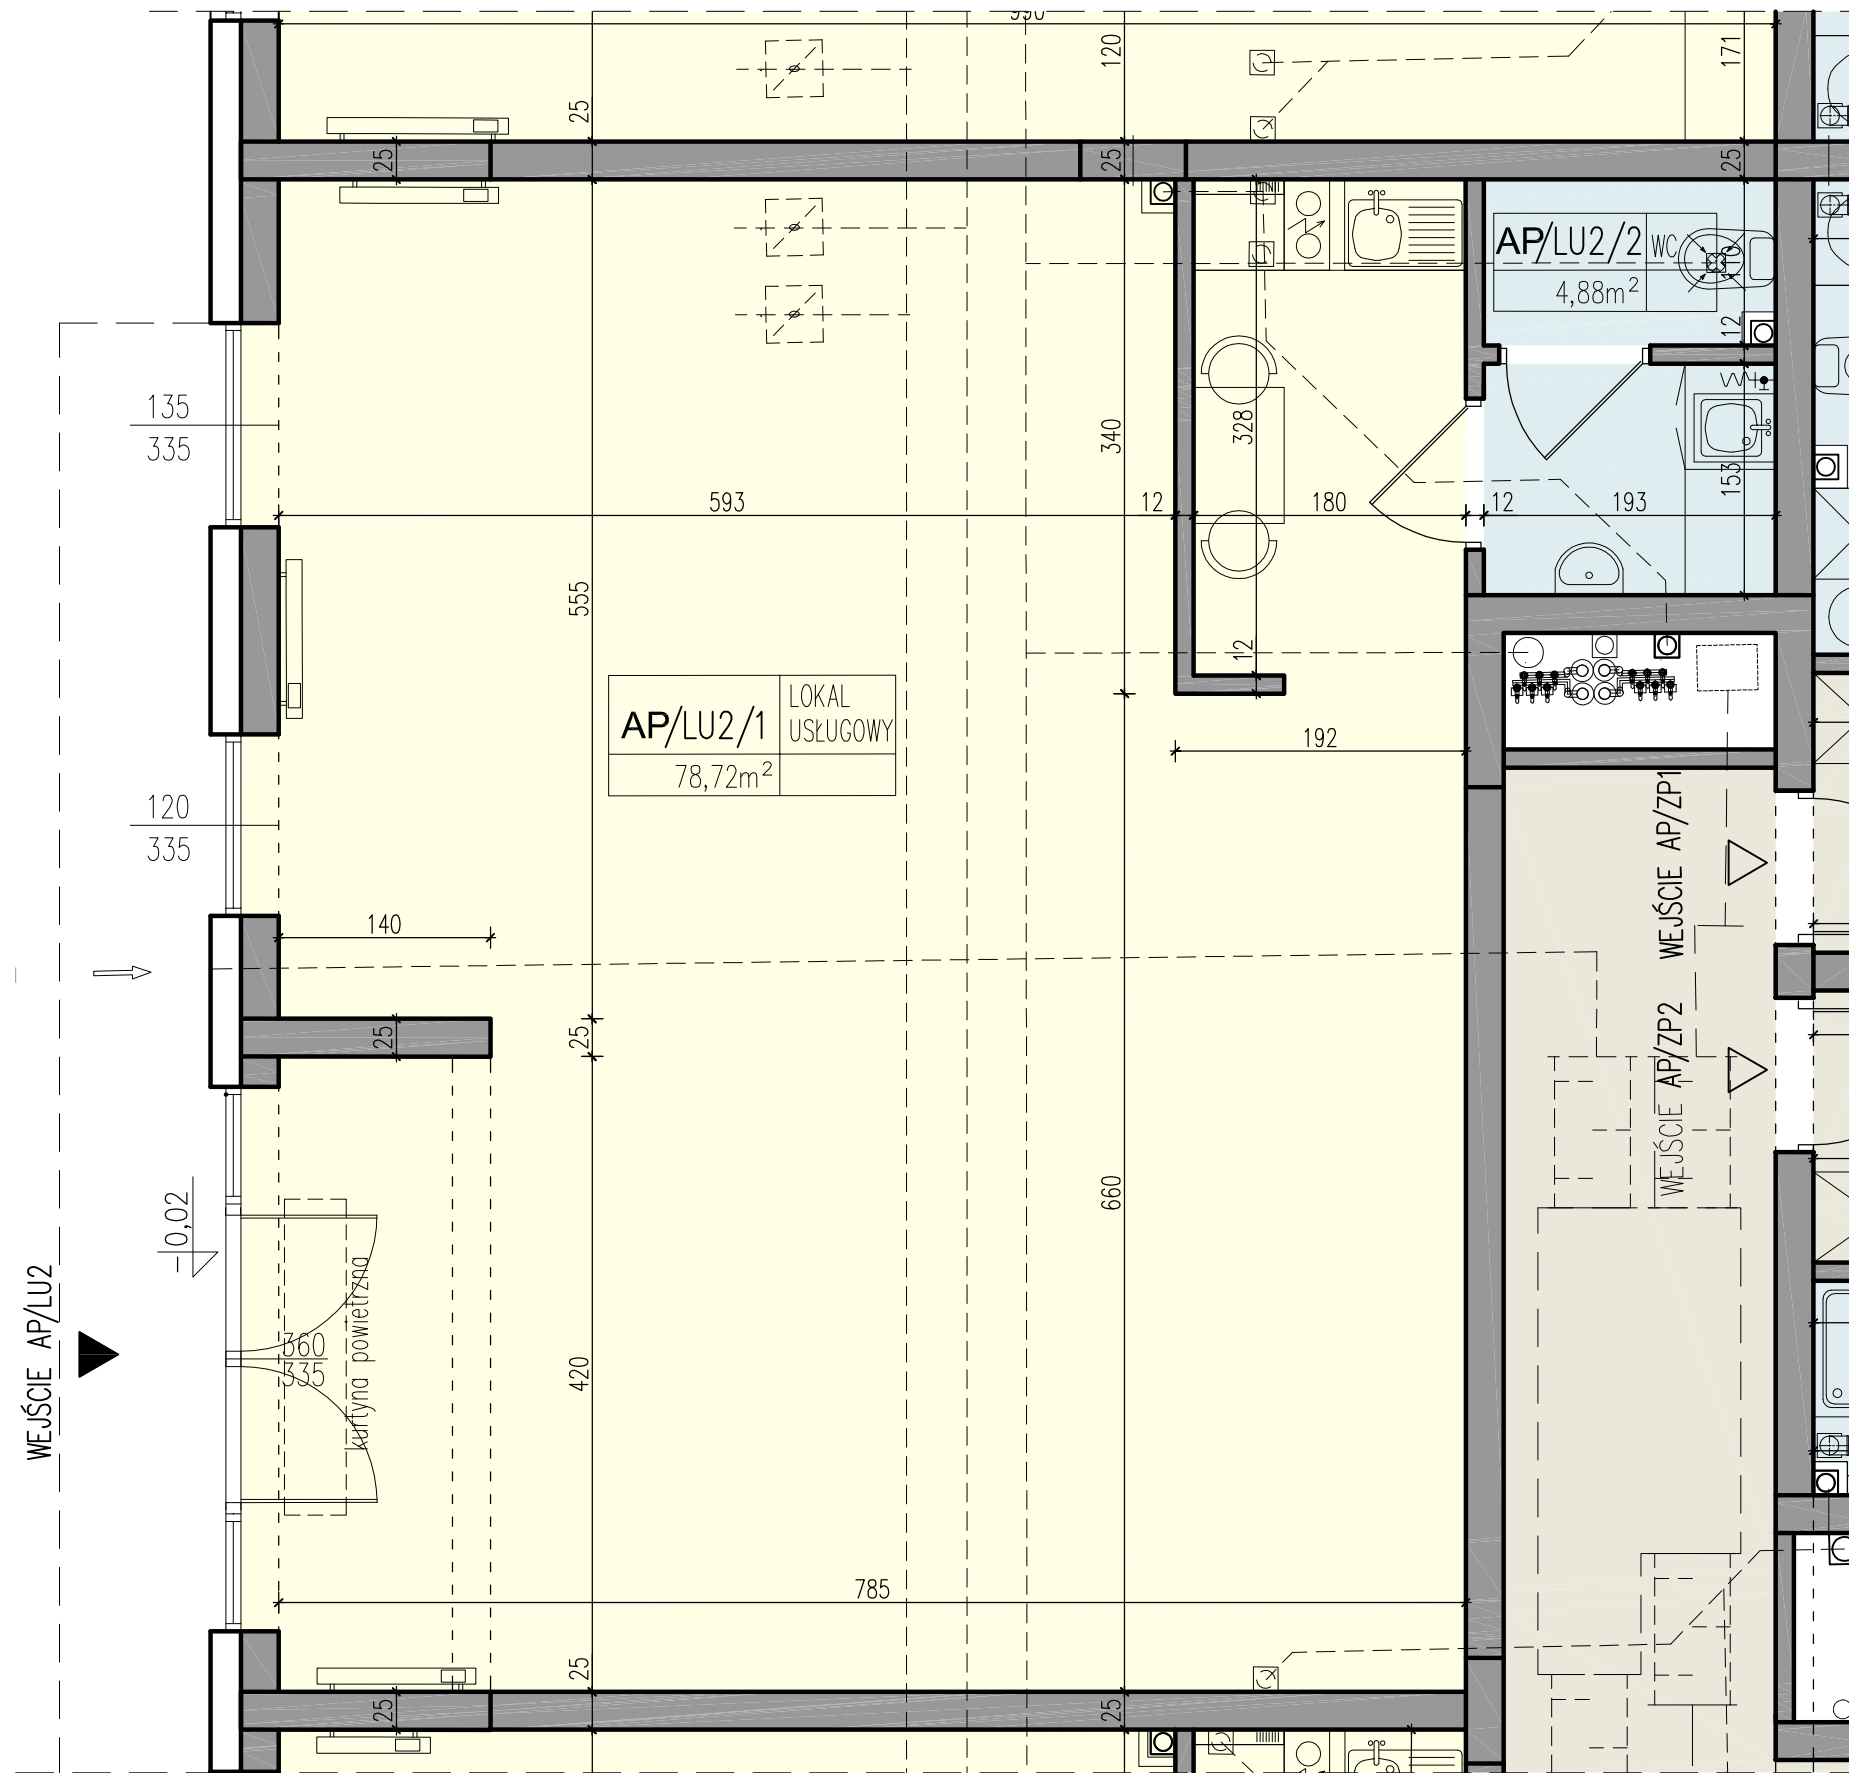

AP/LU2/1 LOKAL USŁUGOWY
 78,72m²

AP/LU2/2 WC
 4,88m²




KOMPLEX BUD

ZESTAWIENIE POWIERZCHNI

LOKAL USŁUGOWY AP/LU2		
LP	NAZWA POMIESZCZENIA	POW.(m ²)
1	LOKAL - AP/LU2/1	78,72
2	WC - AP/LU2/2	4,88
RAZEM		83,60

POWIERZCHNIE WG PN-ISO-9836:1997

LOKALIZACJA

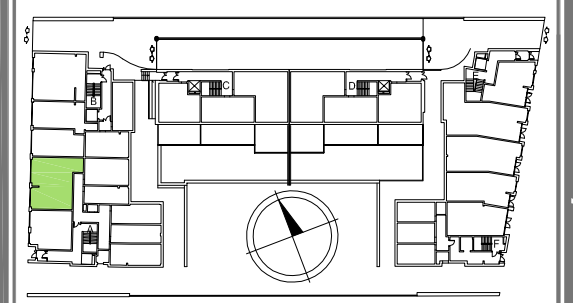

KONDYGNACJA

NR LOKALU

PARTER

AP/LU2

OPRACOWANIE



PRACOWNIA ARCHYTEKTONICZNA
 Kielce, ul. Kosciuszki 11/227

WYMIARY POMIESZCZEŃ PODANO DO STANU SUROWEGO ŚCIAN, POWIERZCHNIE POMIESZCZEŃ PODANO W STANIE WYKOŃCZONYM.

ZESPÓŁ BUDYNKÓW USŁUGOWO - MIESZKALNYCH WIELORODZINNYCH KIELCE UL. KLONOWA