


KOMPLEX BUD

ZESTAWIENIE POWIERZCHNI

LOKAL USŁUGOWY BP/LU2		
LP	NAZWA POMIESZCZENIA	POW.(m ²)
1	LOKAL - BP/LU2/1	48,62
2	WC - BP/LU2/2	5,48
RAZEM		54,10

POWIERZCHNIE WG PN-ISO-9836:1997

LOKALIZACJA

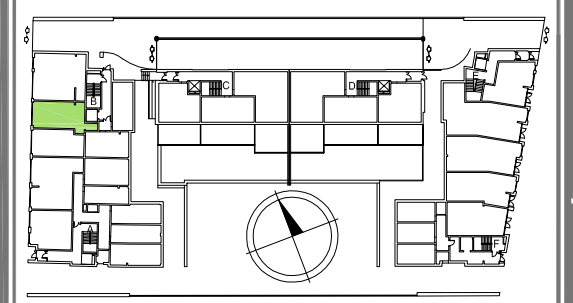

KONDYGNACJA

NR LOKALU


PARTER

BP/LU2

OPRACOWANIE



PRACOWNIA ARCHYTEKTONICZNA
Kielce, ul. Kosciuszka 11/227

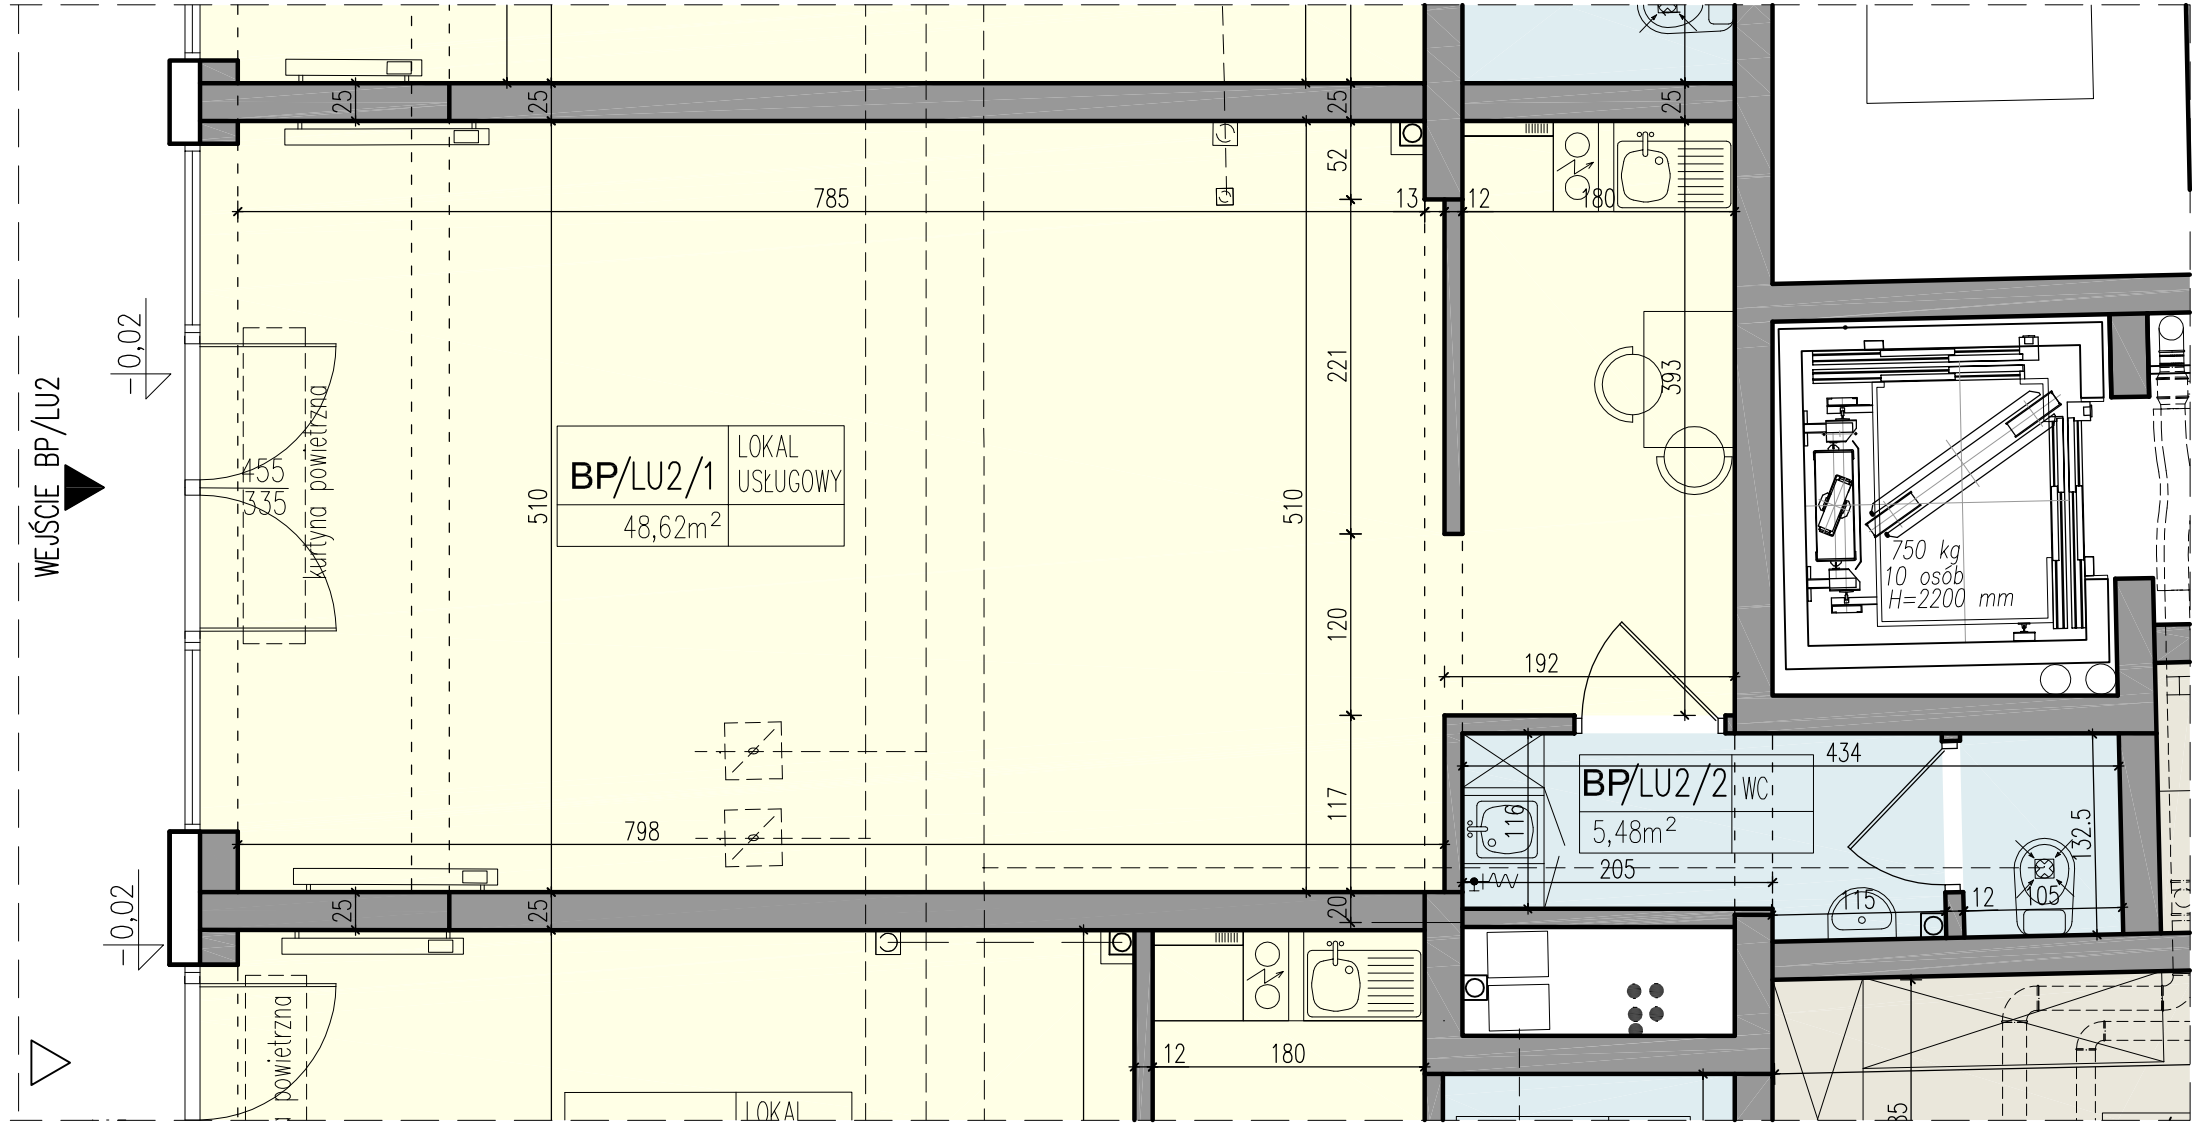

WYMIARY POMIESZCZEŃ PODANO DO STANU SUROWEGO ŚCIAN, POWIERZCHNIE POMIESZCZEŃ PODANO W STANIE WYKOŃCZONYM.

ZESPÓŁ BUDYNKÓW USŁUGOWO - MIESZKALNYCH WIELORODZINNYCH KIELCE UL. KLONOWA