


0 1m 2m 3m
skala 1:50

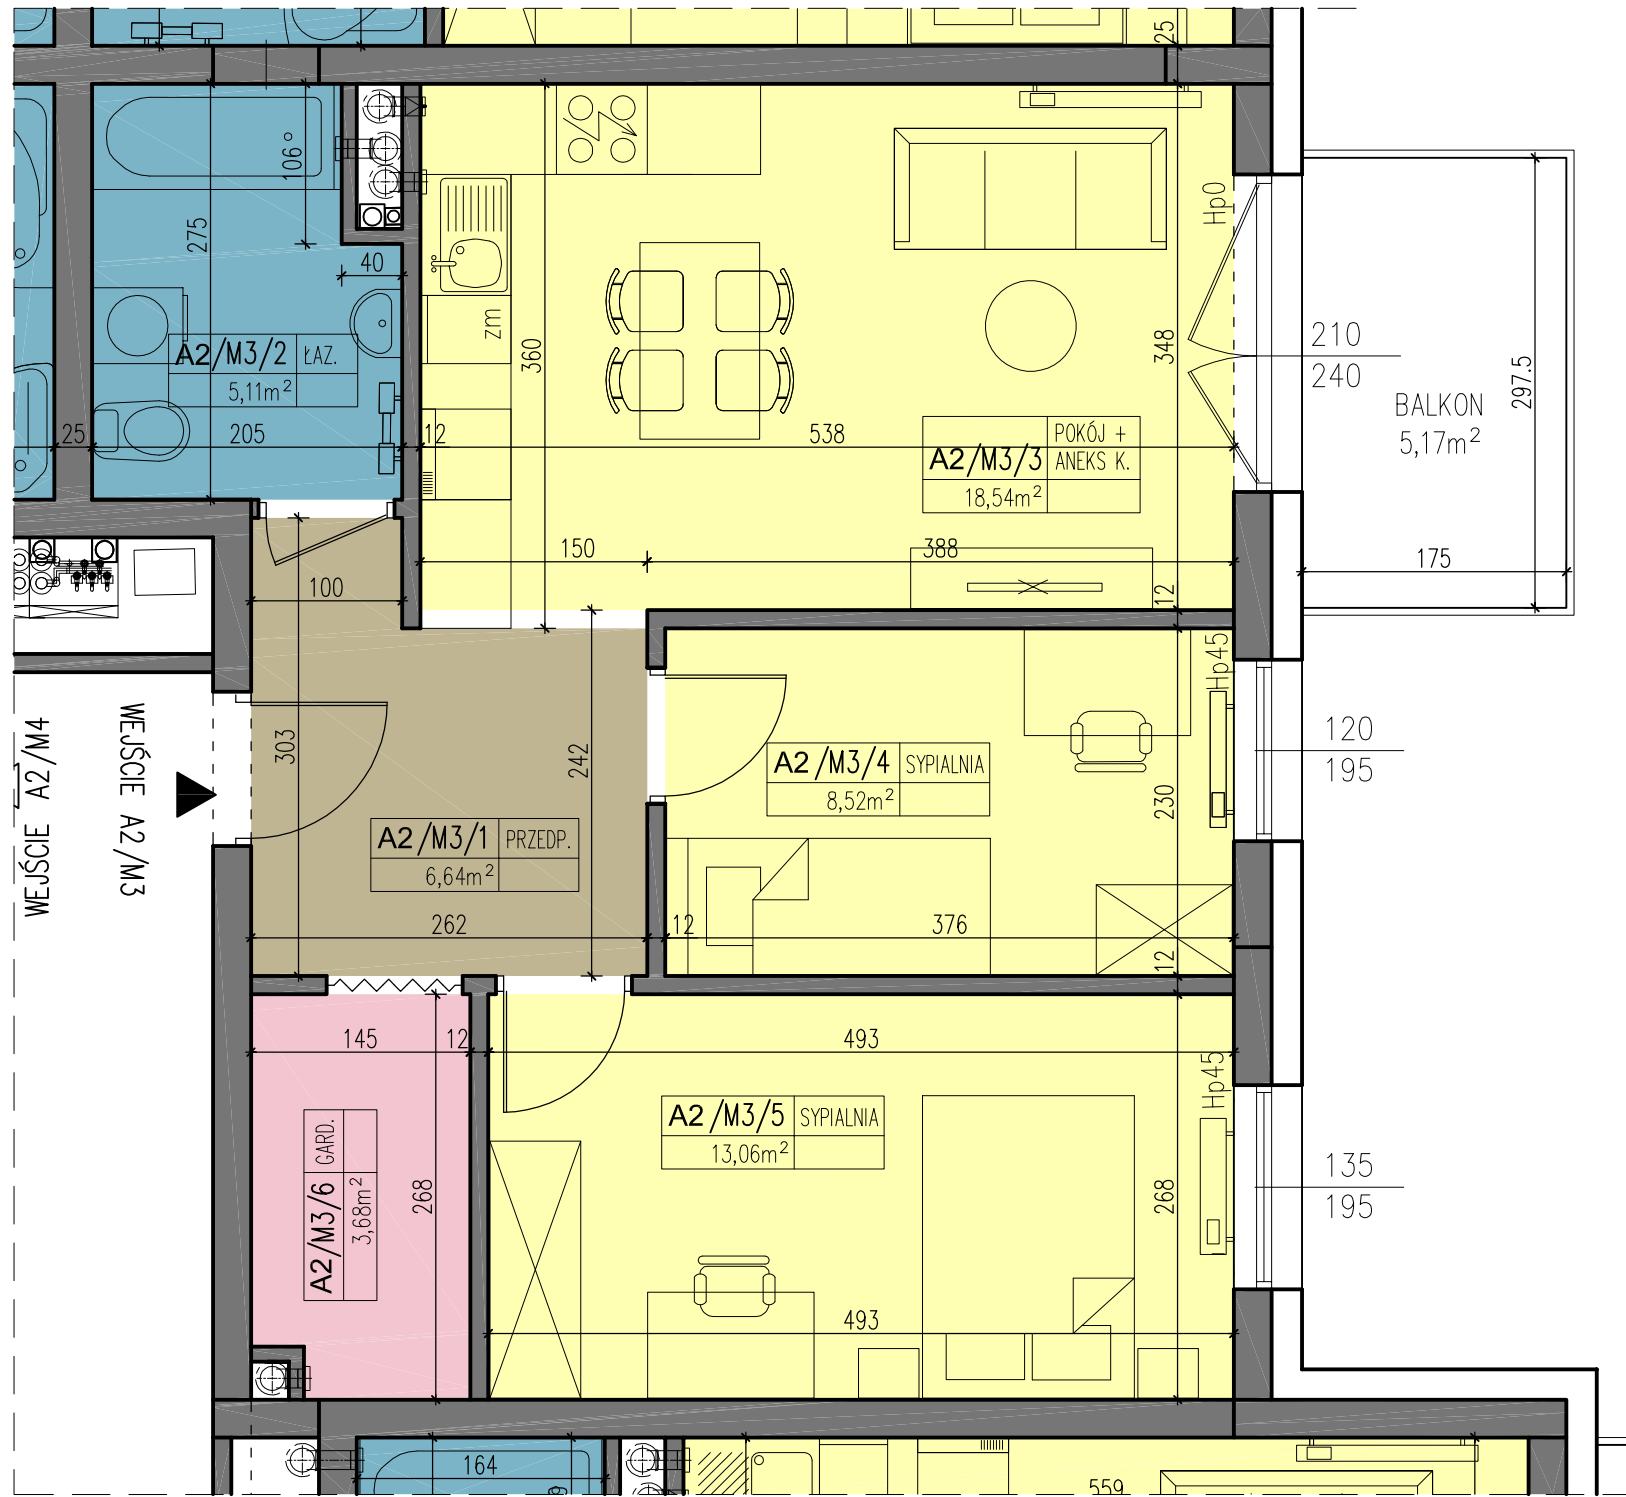


KOMPLEX BUD

ZESTAWIENIE POWIERZCHNI

MIESZKANIE A2/M3		
LP	NAZWA POMIESZCZENIA	POW.(m ²)
1	PRZEDPOKÓJ	6,64
2	ŁAZIENKA	5,11
3	POKÓJ + ANEKS KUCH.	18,54
4	SYPIALNIA	8,52
5	SYPIALNIA	13,06
6	GARDEROBA	3,68
	RAZEM	55,55
7	BALKON	5,17
	POWIERZCHNIA ŁĄCZNA	60,72

POWIERZCHNIE WG PN-ISO-9836:1997

LOKALIZACJA

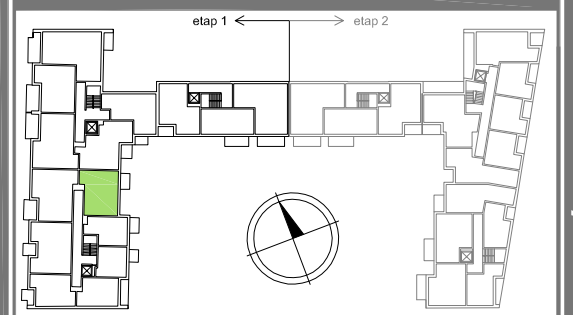

KONDYGNACJA

NR LOKALU

II PIĘTRO A2/M3 **10**

OPRACOWANIE

DOBRA FORMA PRACOWNIA ARCHITEKTONICZNA
 Kielce, ul. Kosciuszka 11/227

WYMIARY POMIESZCZEŃ PODANO DO STANU SUROWEGO ŚCIAN, POWIERZCHNIE POMIESZCZEŃ PODANO W STANIE WYKOŃCZONYM.

ZESPÓŁ BUDYNKÓW USŁUGOWO - MIESZKALNYCH WIELORODZINNYCH KIELCE UL. KLONOWA