


0 1m 2m 3m  
**skala 1:50**

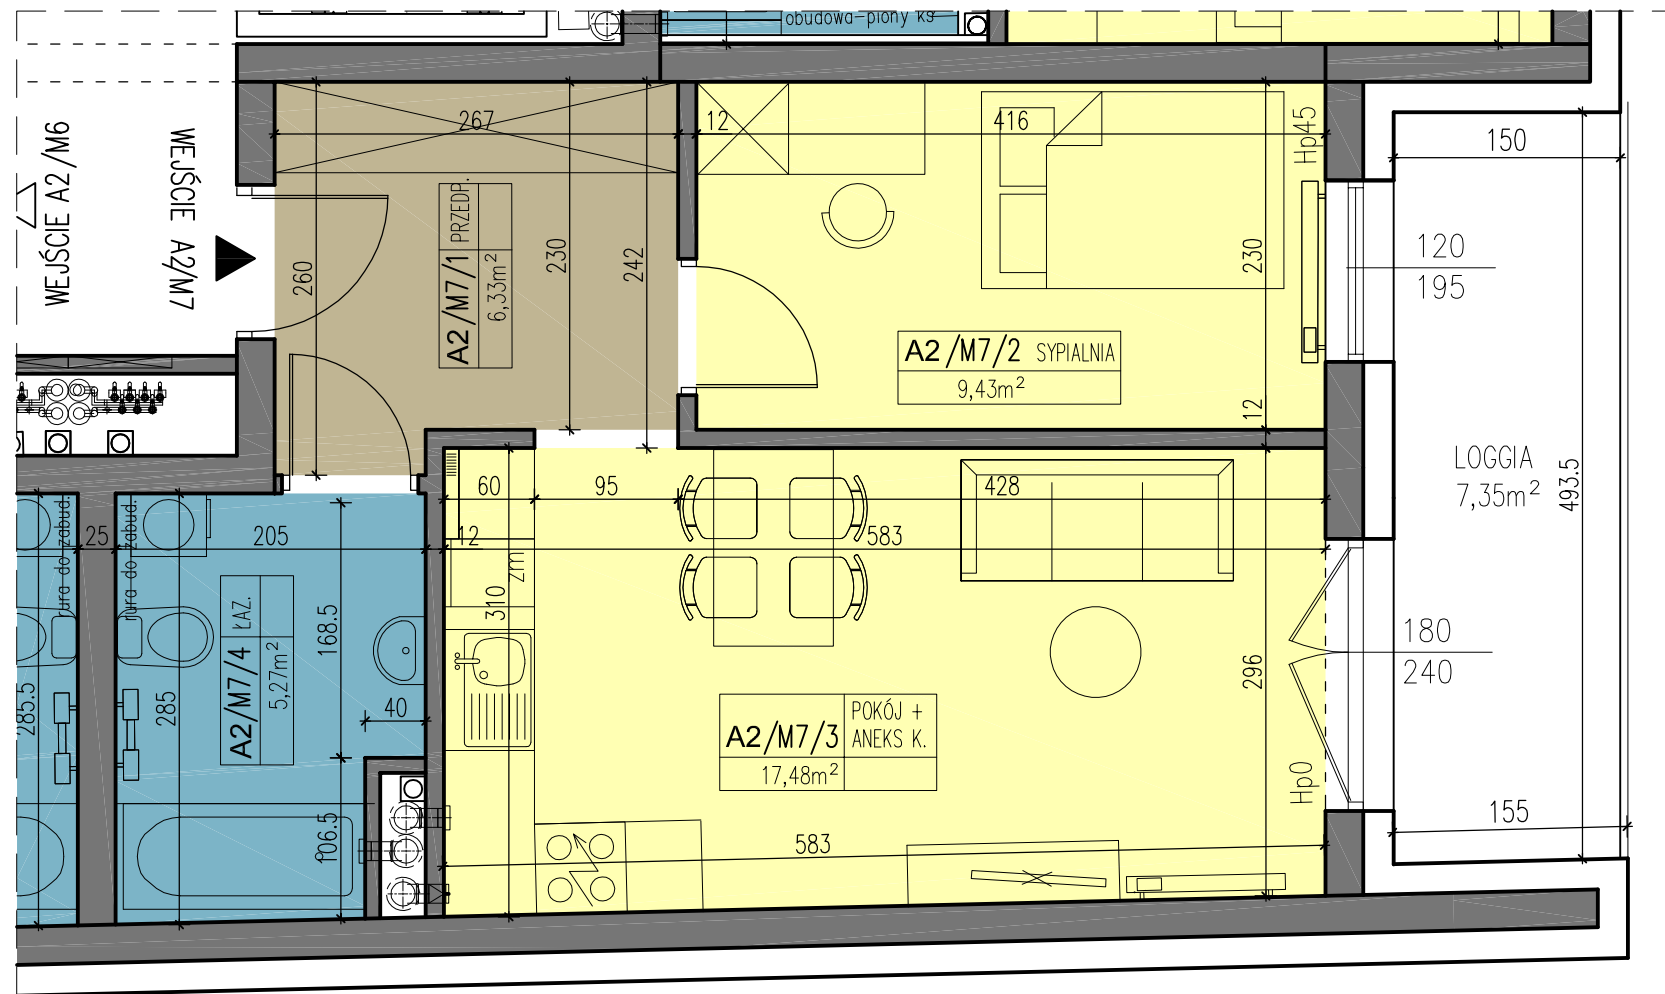


**KOMPLEX BUD**

ZESTAWIENIE POWIERZCHNI

MIESZKANIE A2/M7		
LP	NAZWA POMIESZCZENIA	POW.(m <sup>2</sup> )
1	PRZEDPOKÓJ	6,33
2	SYPIALNIA	9,43
3	POKÓJ + ANEKS KUCH.	17,48
4	ŁAZIENKA	5,27
	<b>RAZEM</b>	<b>38,51</b>
5	LOGGIA	7,35
	<b>POWIERZCHNIA ŁĄCZNA</b>	<b>45,86</b>

POWIERZCHNIE WG PN-ISO-9836:1997

LOKALIZACJA

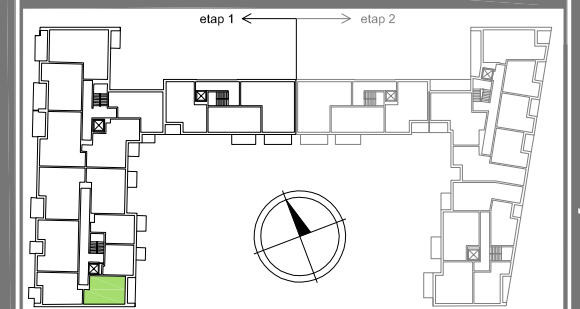

KONDYGNACJA

NR LOKALU

**II PIĘTRO** A2/M7 **14**

OPRACOWANIE

**DOBRA FORMA** PRACOWNIA ARCHYTEKTONICZNA  
 Kielce, ul. Kosciuszki 11/227

WYMIARY POMIESZCZEŃ PODANO DO STANU SUROWEGO ŚCIAN, POWIERZCHNIE POMIESZCZEŃ PODANO W STANIE WYKOŃCZONYM.

ZESPÓŁ BUDYNKÓW USŁUGOWO - MIESZKALNYCH WIELORODZINNYCH KIELCE UL. KLONOWA