


0 1m 2m 3m
skala 1:50

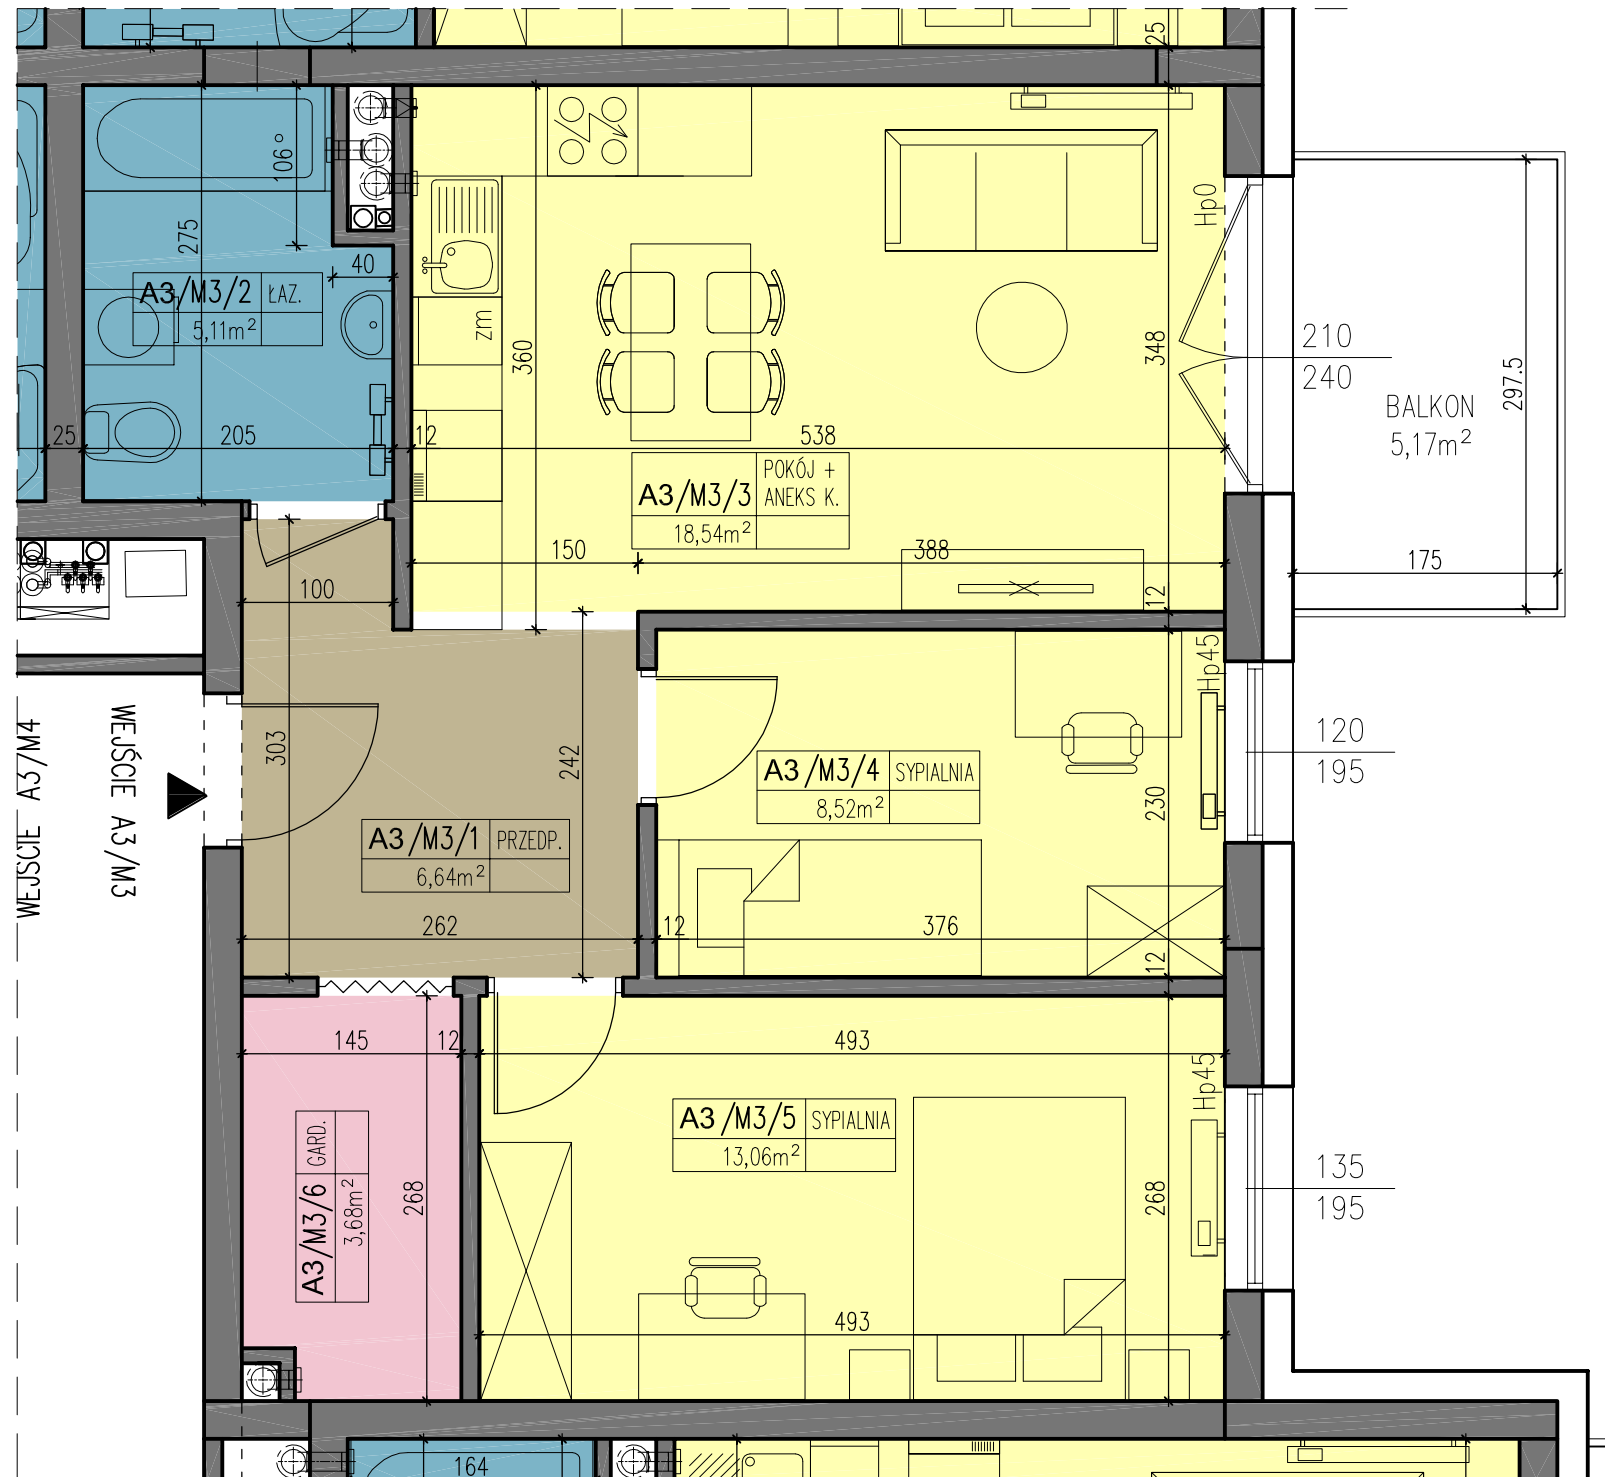


KOMPLEX BUD

ZESTAWIENIE POWIERZCHNI

| MIESZKANIE A3/M3 | | |
|------------------|----------------------------|-----------------------|
| LP | NAZWA POMIESZCZENIA | POW.(m ²) |
| 1 | PRZEDPOKÓJ | 6,64 |
| 2 | ŁAZIENKA | 5,11 |
| 3 | POKÓJ + ANEKS KUCH. | 18,54 |
| 4 | SYPIALNIA | 8,52 |
| 5 | SYPIALNIA | 13,06 |
| 6 | GARDEROBA | 3,68 |
| | RAZEM | 55,55 |
| 7 | BALKON | 5,17 |
| | POWIERZCHNIA ŁĄCZNA | 60,72 |

POWIERZCHNIE WG PN-ISO-9836:1997

LOKALIZACJA

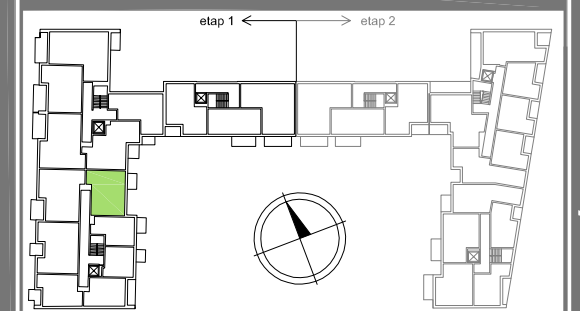

KONDYGNACJA

NR LOKALU

III PIĘTRO A3/M3 **17**

OPRACOWANIE

DOBRA FORMA PRACOWNIA ARCHYTEKTONICZNA
Kielce, ul. Kosciuszka 11/227

WYMIARY POMIESZCZEŃ PODANO DO STANU SUROWEGO ŚCIAN, POWIERZCHNIE POMIESZCZEŃ PODANO W STANIE WYKOŃCZONYM.

ZESPÓŁ BUDYNKÓW USŁUGOWO - MIESZKALNYCH WIELORODZINNYCH KIELCE UL. KLONOWA