


0 1m 2m 3m
skala 1:50

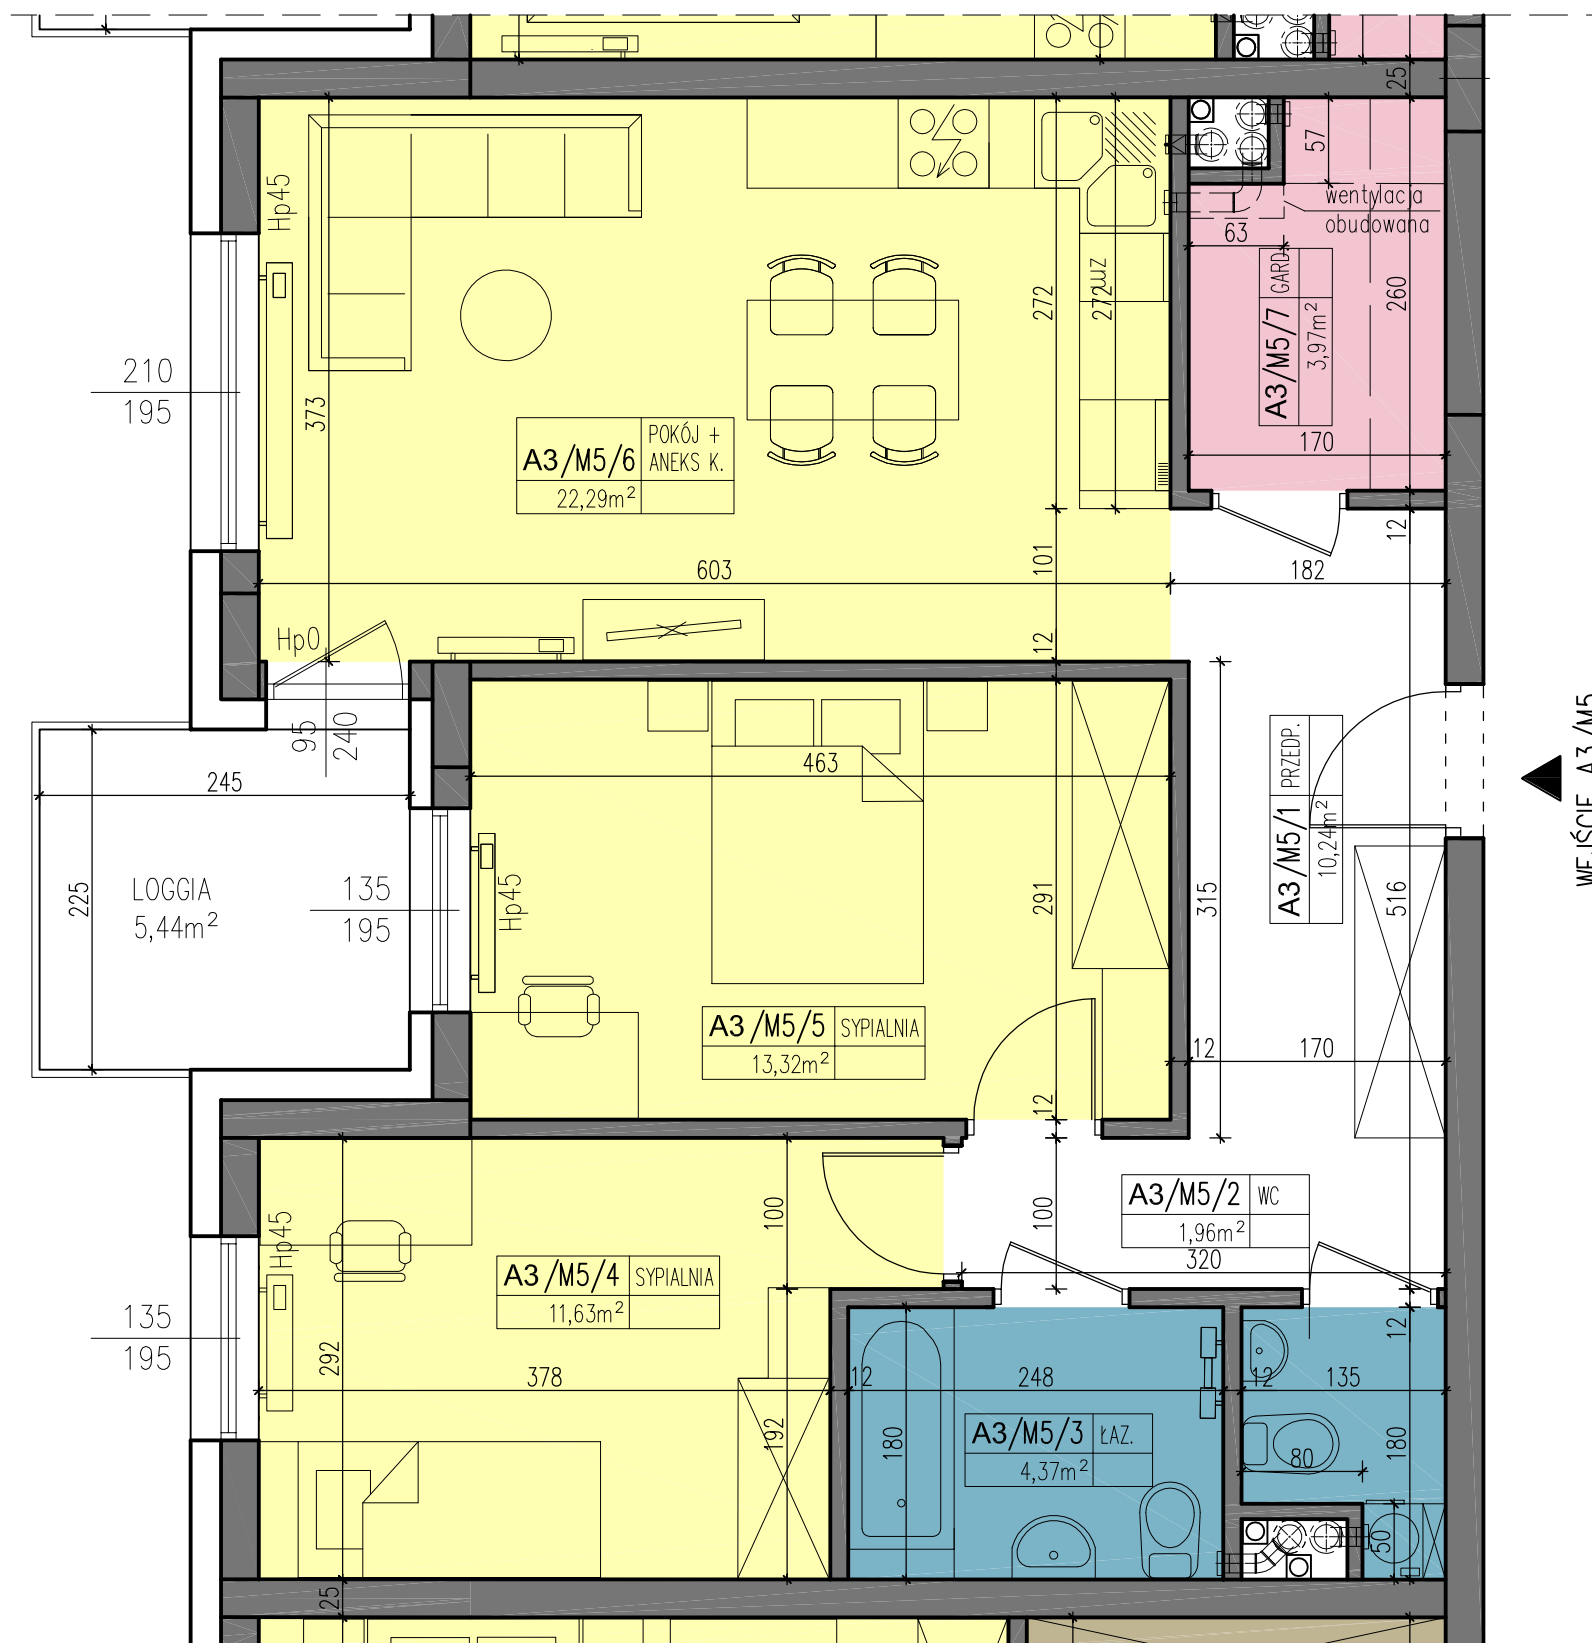


KOMPLEX BUD

ZESTAWIENIE POWIERZCHNI

MIESZKANIE A3/M5		
LP	NAZWA POMIESZCZENIA	POW.(m ²)
1	PRZEDPOKÓJ	10,24
2	WC	1,96
3	ŁAZIENKA	4,37
4	SYPIALNIA	11,63
5	SYPIALNIA	13,32
6	POKÓJ + ANEKS KUCH.	22,29
7	GARDEROBA	3,97
	RAZEM	67,78
8	LOGGIA	5,44
	POWIERZCHNIA ŁĄCZNA	73,22

POWIERZCHNIE WG PN-ISO-9836:1997

LOKALIZACJA

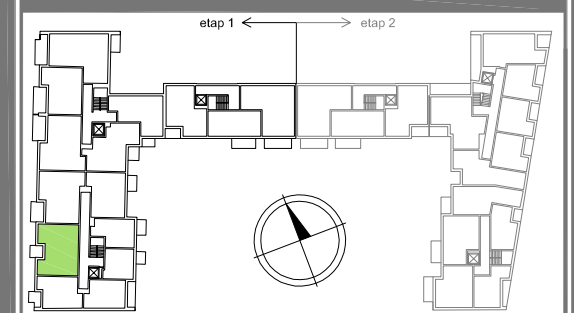

KONDYGNACJA

NR LOKALU

III PIĘTRO A3/M5 **19**

OPRACOWANIE

DOBRA FORMA PRACOWNIA ARCHYTEKTONICZNA
 Kielce, ul. Kosciuszki 11/227

WYMIARY POMIESZCZEŃ PODANO DO STANU SUROWEGO ŚCIAN, POWIERZCHNIE POMIESZCZEŃ PODANO W STANIE WYKOŃCZONYM.

ZESPÓŁ BUDYNKÓW USŁUGOWO - MIESZKALNYCH WIELORODZINNYCH KIELCE UL. KLONOWA