


0 1m 2m 3m 4m  
**skala 1:75**

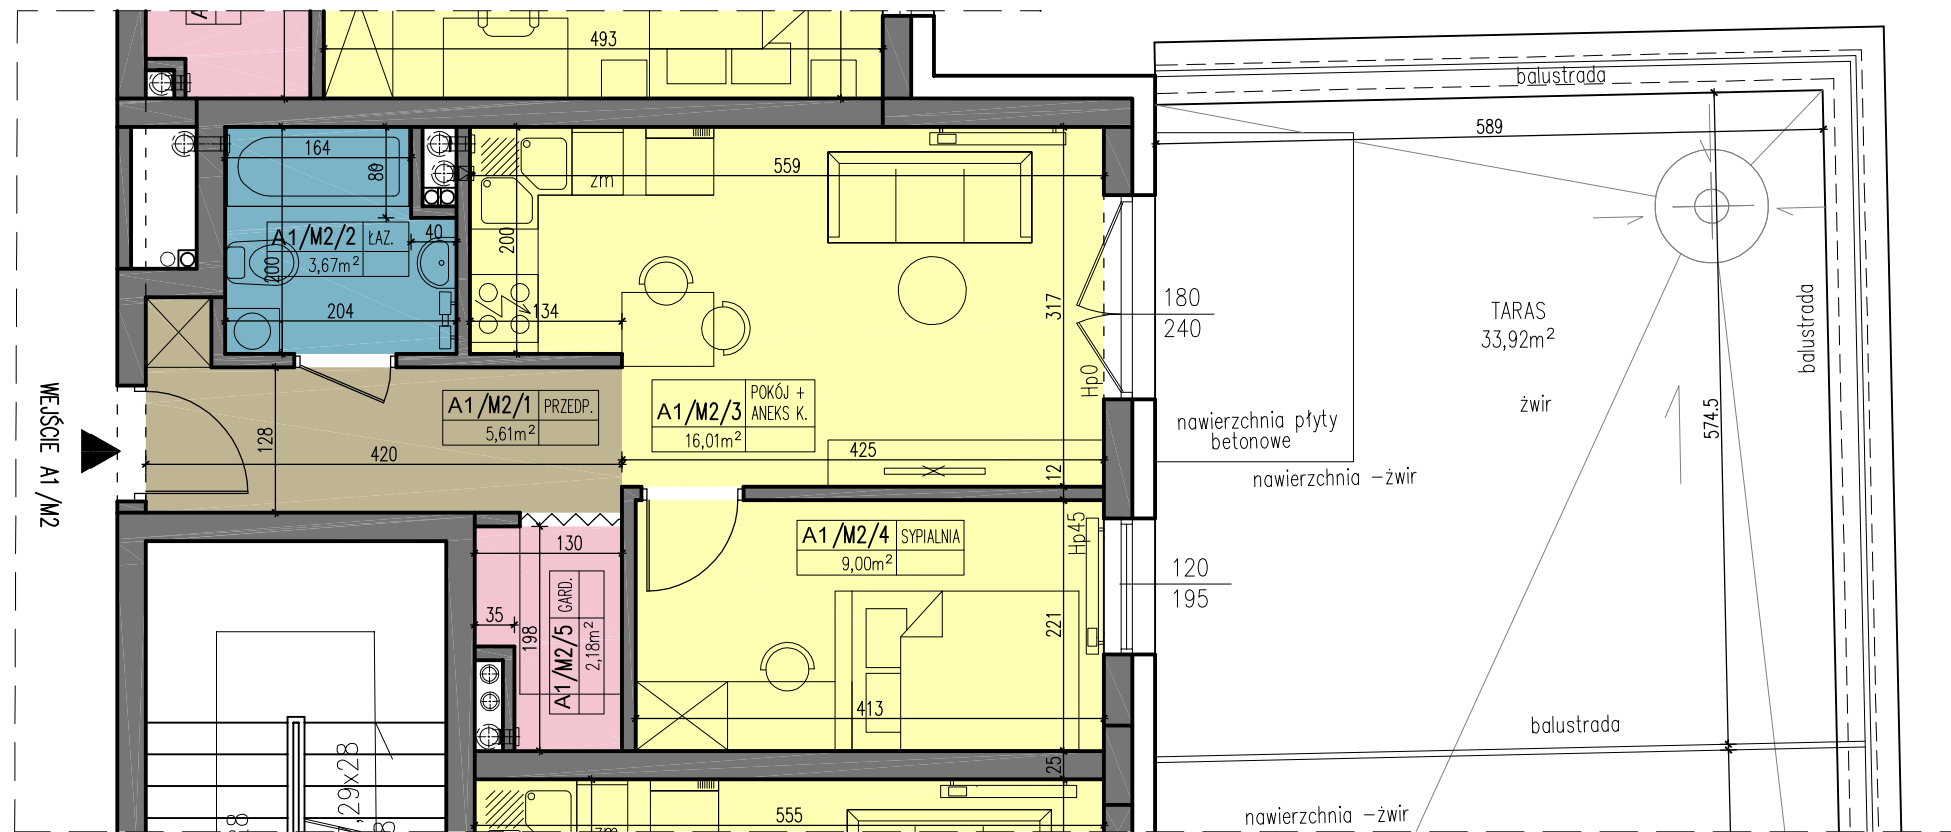


**KOMPLEX BUD**

ZESTAWIENIE POWIERZCHNI

MIESZKANIE A1/M2		
LP	NAZWA POMIESZCZENIA	POW.(m <sup>2</sup> )
1	PRZEDPOKÓJ	5,61
2	ŁAZIENKA	3,67
3	POKÓJ + ANEKS KUCH.	16,01
4	SYPIALNIA	9,00
5	GARDEROBA	2,18
<b>RAZEM</b>		<b>36,47</b>
6	TARAS	33,92
<b>POWIERZCHNIA ŁĄCZNA</b>		<b>70,39</b>

POWIERZCHNIE WG PN-ISO-9836:1997

LOKALIZACJA

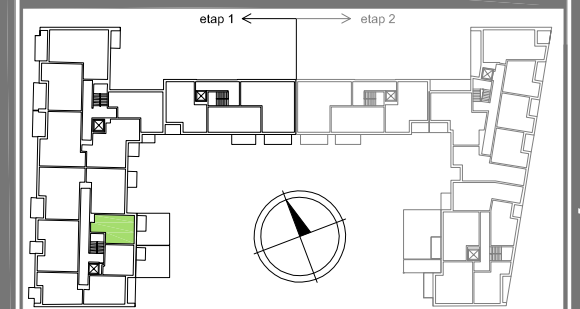

KONDYGNACJA

NR LOKALU

**I PIĘTRO**

**A1/M2**

**2**

OPRACOWANIE



**PRACOWNIA ARCHITEKTONICZNA**  
 Kielce, ul. Kosciuszki 11/227

WYMIARY POMIESZCZEŃ PODANO DO STANU SUROWEGO ŚCIAN, POWIERZCHNIE POMIESZCZEŃ PODANO W STANIE WYKOŃCZONYM.

ZESPÓŁ BUDYNKÓW USŁUGOWO - MIESZKALNYCH WIELORODZINNYCH KIELCE UL. KLONOWA