


0 1m 2m 3m  
**skala 1:50**

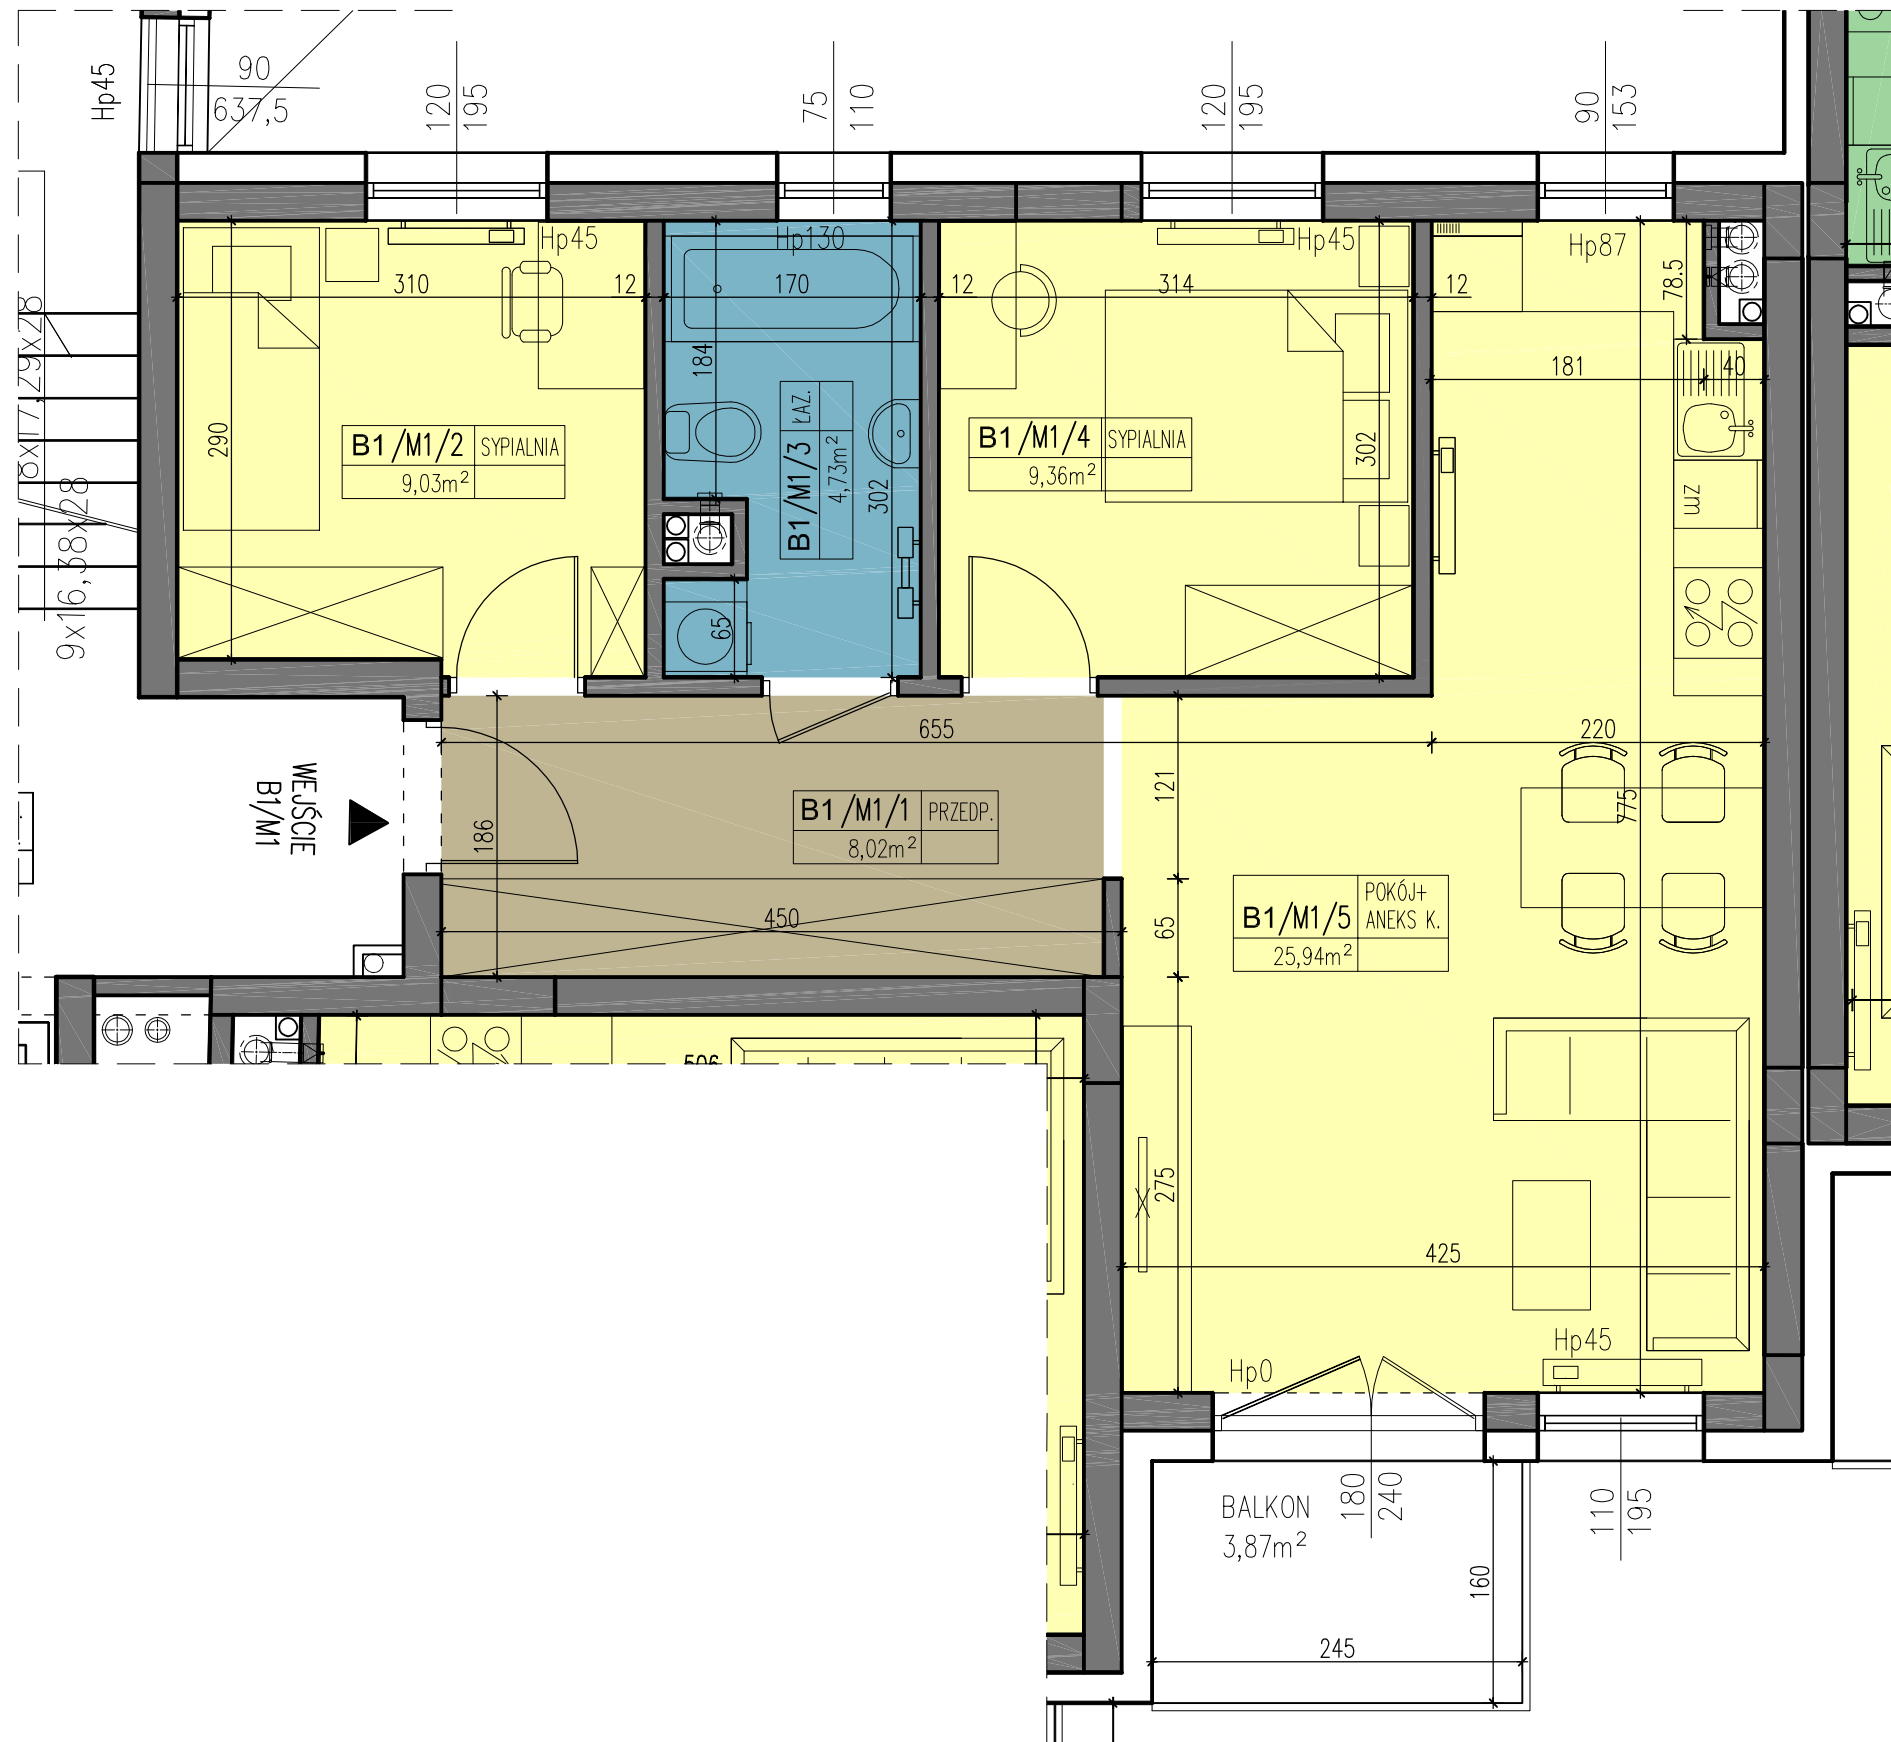


**KOMPLEX BUD**

ZESTAWIENIE POWIERZCHNI

MIESZKANIE B1/M1		
LP	NAZWA POMIESZCZENIA	POW.(m <sup>2</sup> )
1	PRZEDPOKÓJ	8,02
2	SYPIALNIA	9,03
3	ŁAZIENKA	4,73
4	SYPIALNIA	9,36
5	POKÓJ + ANEKS KUCH.	25,94
<b>RAZEM</b>		<b>57,08</b>
6	BALKON	3,87
<b>POWIERZCHNIA ŁĄCZNA</b>		<b>60,95</b>

POWIERZCHNIE WG PN-ISO-9836:1997

LOKALIZACJA

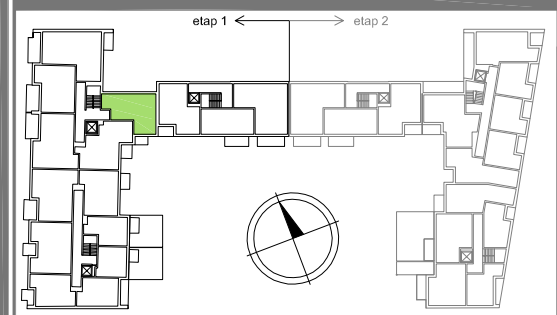

KONDYGNACJA

NR LOKALU

**I PIĘTRO** B1/M1 **22**

OPRACOWANIE

**DOBRA FORMA** PRACOWNIA ARCHYTEKTONICZNA  
 Kielce, ul. Kosciuszka 11/227

WYMIARY POMIESZCZEŃ PODANO DO STANU SUROWEGO ŚCIAN, POWIERZCHNIE POMIESZCZEŃ PODANO W STANIE WYKOŃCZONYM.

ZESPÓŁ BUDYNKÓW USŁUGOWO - MIESZKALNYCH WIELORODZINNYCH KIELCE UL. KLONOWA