


0 1m 2m 3m
skala 1:50

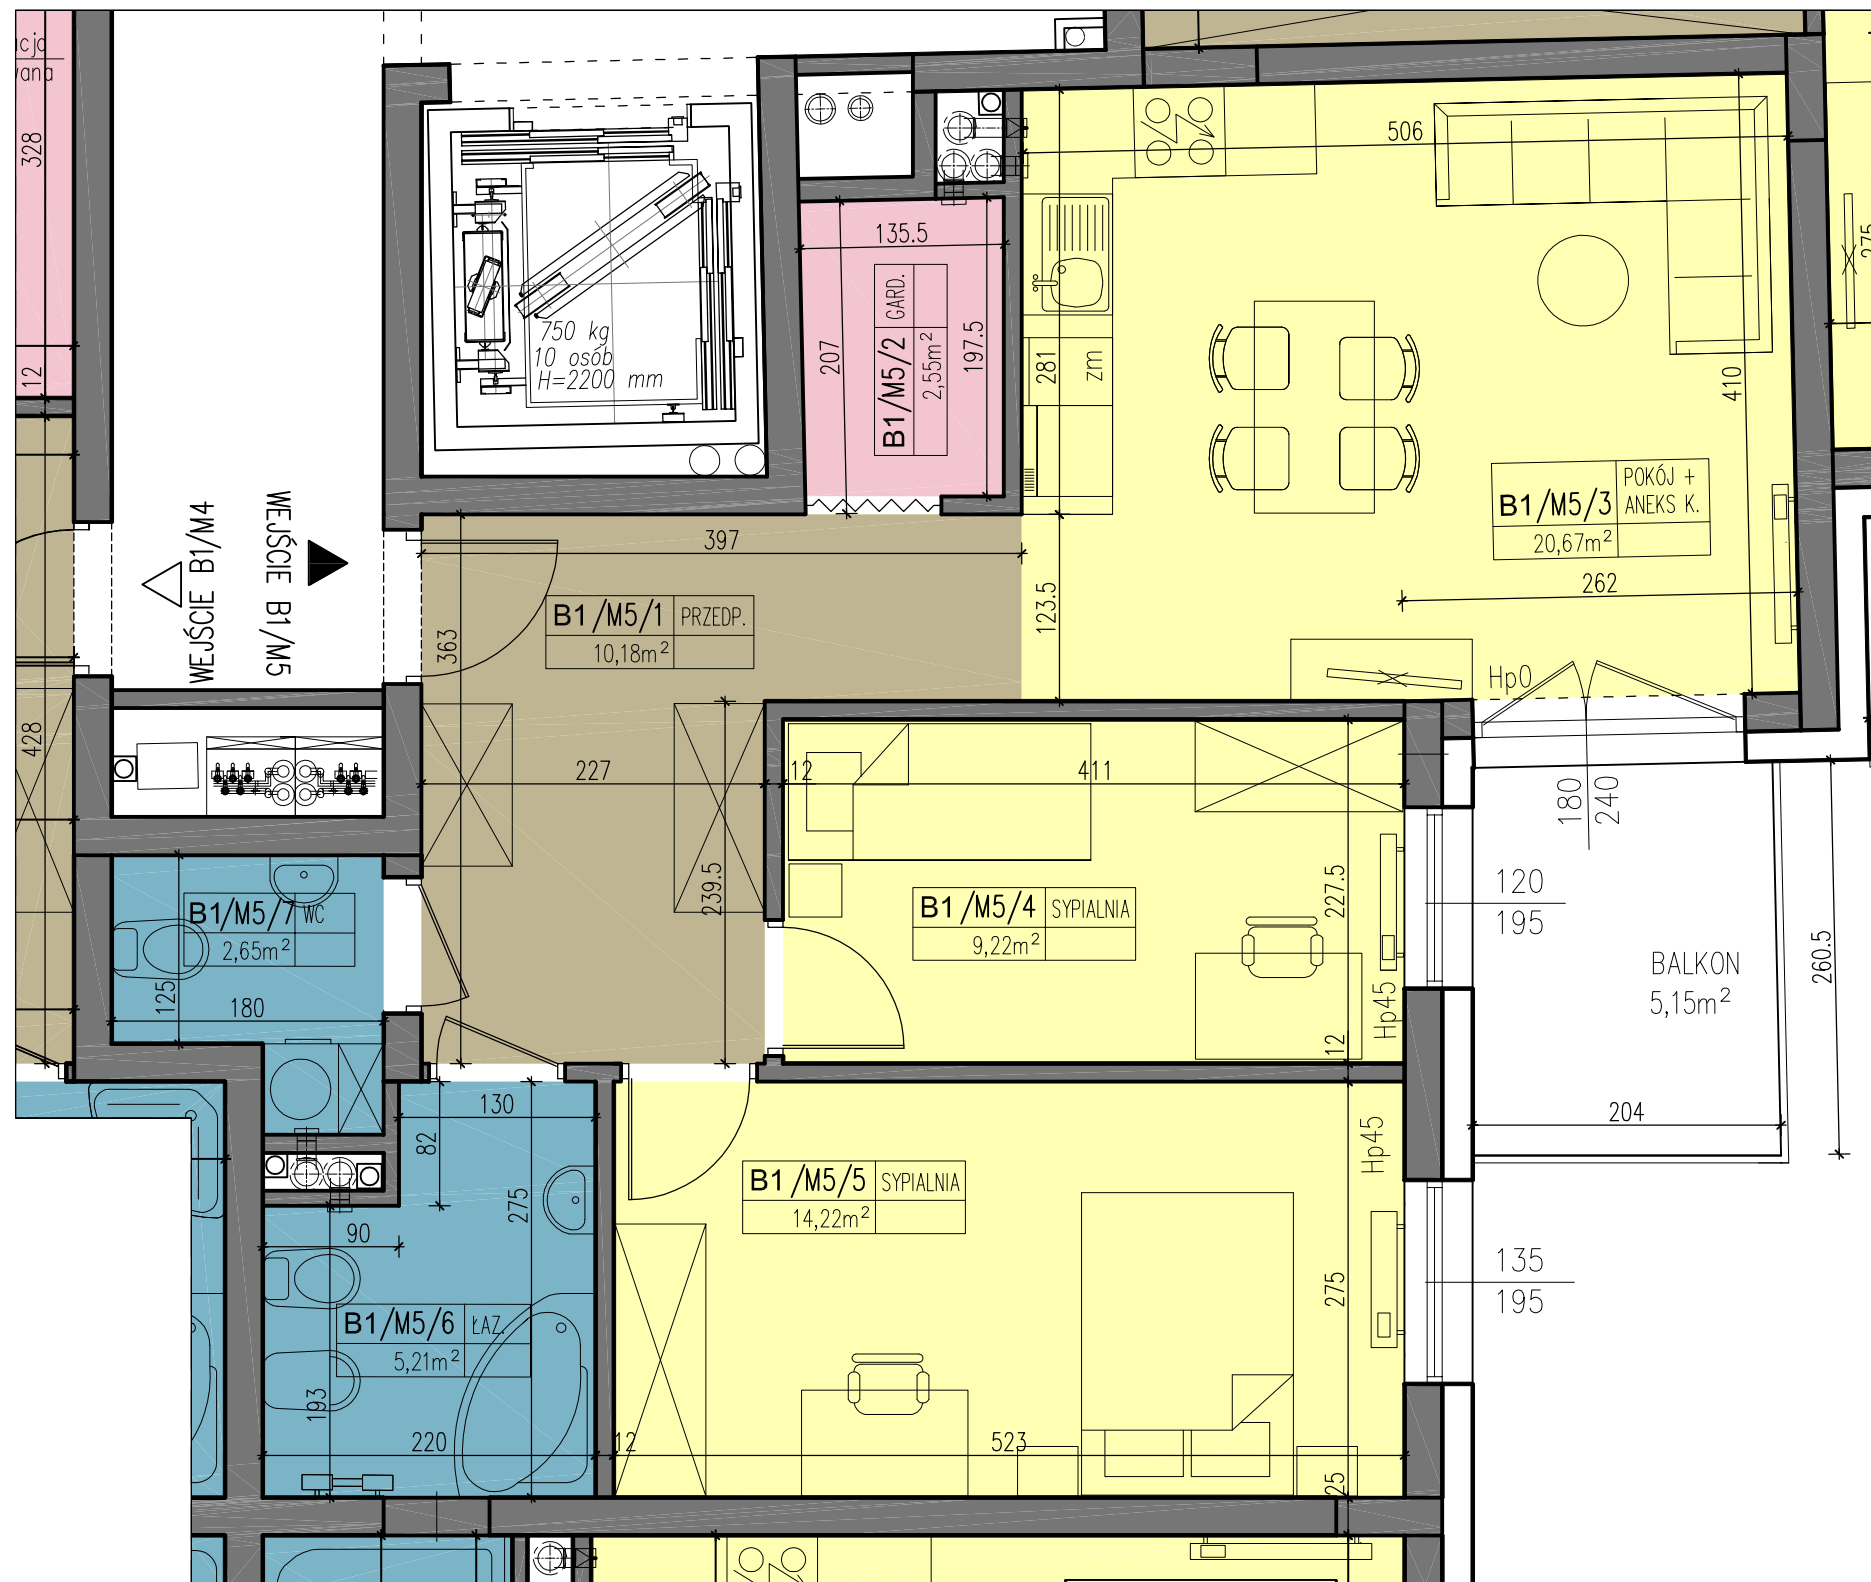


KOMPLEX BUD

ZESTAWIENIE POWIERZCHNI

MIESZKANIE B1/M5		
LP	NAZWA POMIESZCZENIA	POW.(m ²)
1	PRZEDPOKÓJ	10,18
2	GARDEROBA	2,55
3	POKÓJ + ANEKS KUCH.	20,67
4	SYPIALNIA	9,22
5	SYPIALNIA	14,22
6	ŁAZIENKA	5,21
7	WC	2,65
RAZEM		64,70
8	BALKON	5,15
POWIERZCHNIA ŁĄCZNA		69,85

POWIERZCHNIE WG PN-ISO-9836:1997

LOKALIZACJA

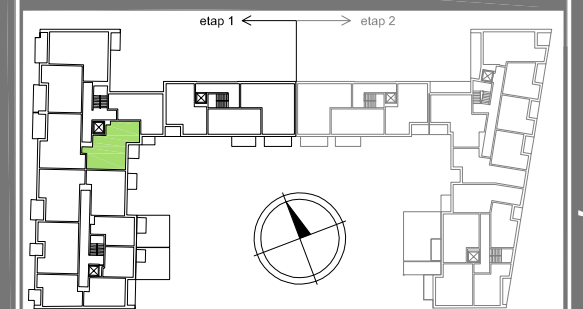

KONDYGNACJA

NR LOKALU

I PIĘTRO B1/M5 **26**

OPRACOWANIE



PRACOWNIA ARCHYTEKTONICZNA
Kielce, ul. Kosciuszka 11/227

WYMIARY POMIESZCZEŃ PODANO DO STANU SUROWEGO ŚCIAN, POWIERZCHNIE POMIESZCZEŃ PODANO W STANIE WYKOŃCZONYM.

ZESPÓŁ BUDYNKÓW USŁUGOWO - MIESZKALNYCH WIELORODZINNYCH KIELCE UL. KLONOWA