


0 1m 2m 3m
skala 1:50

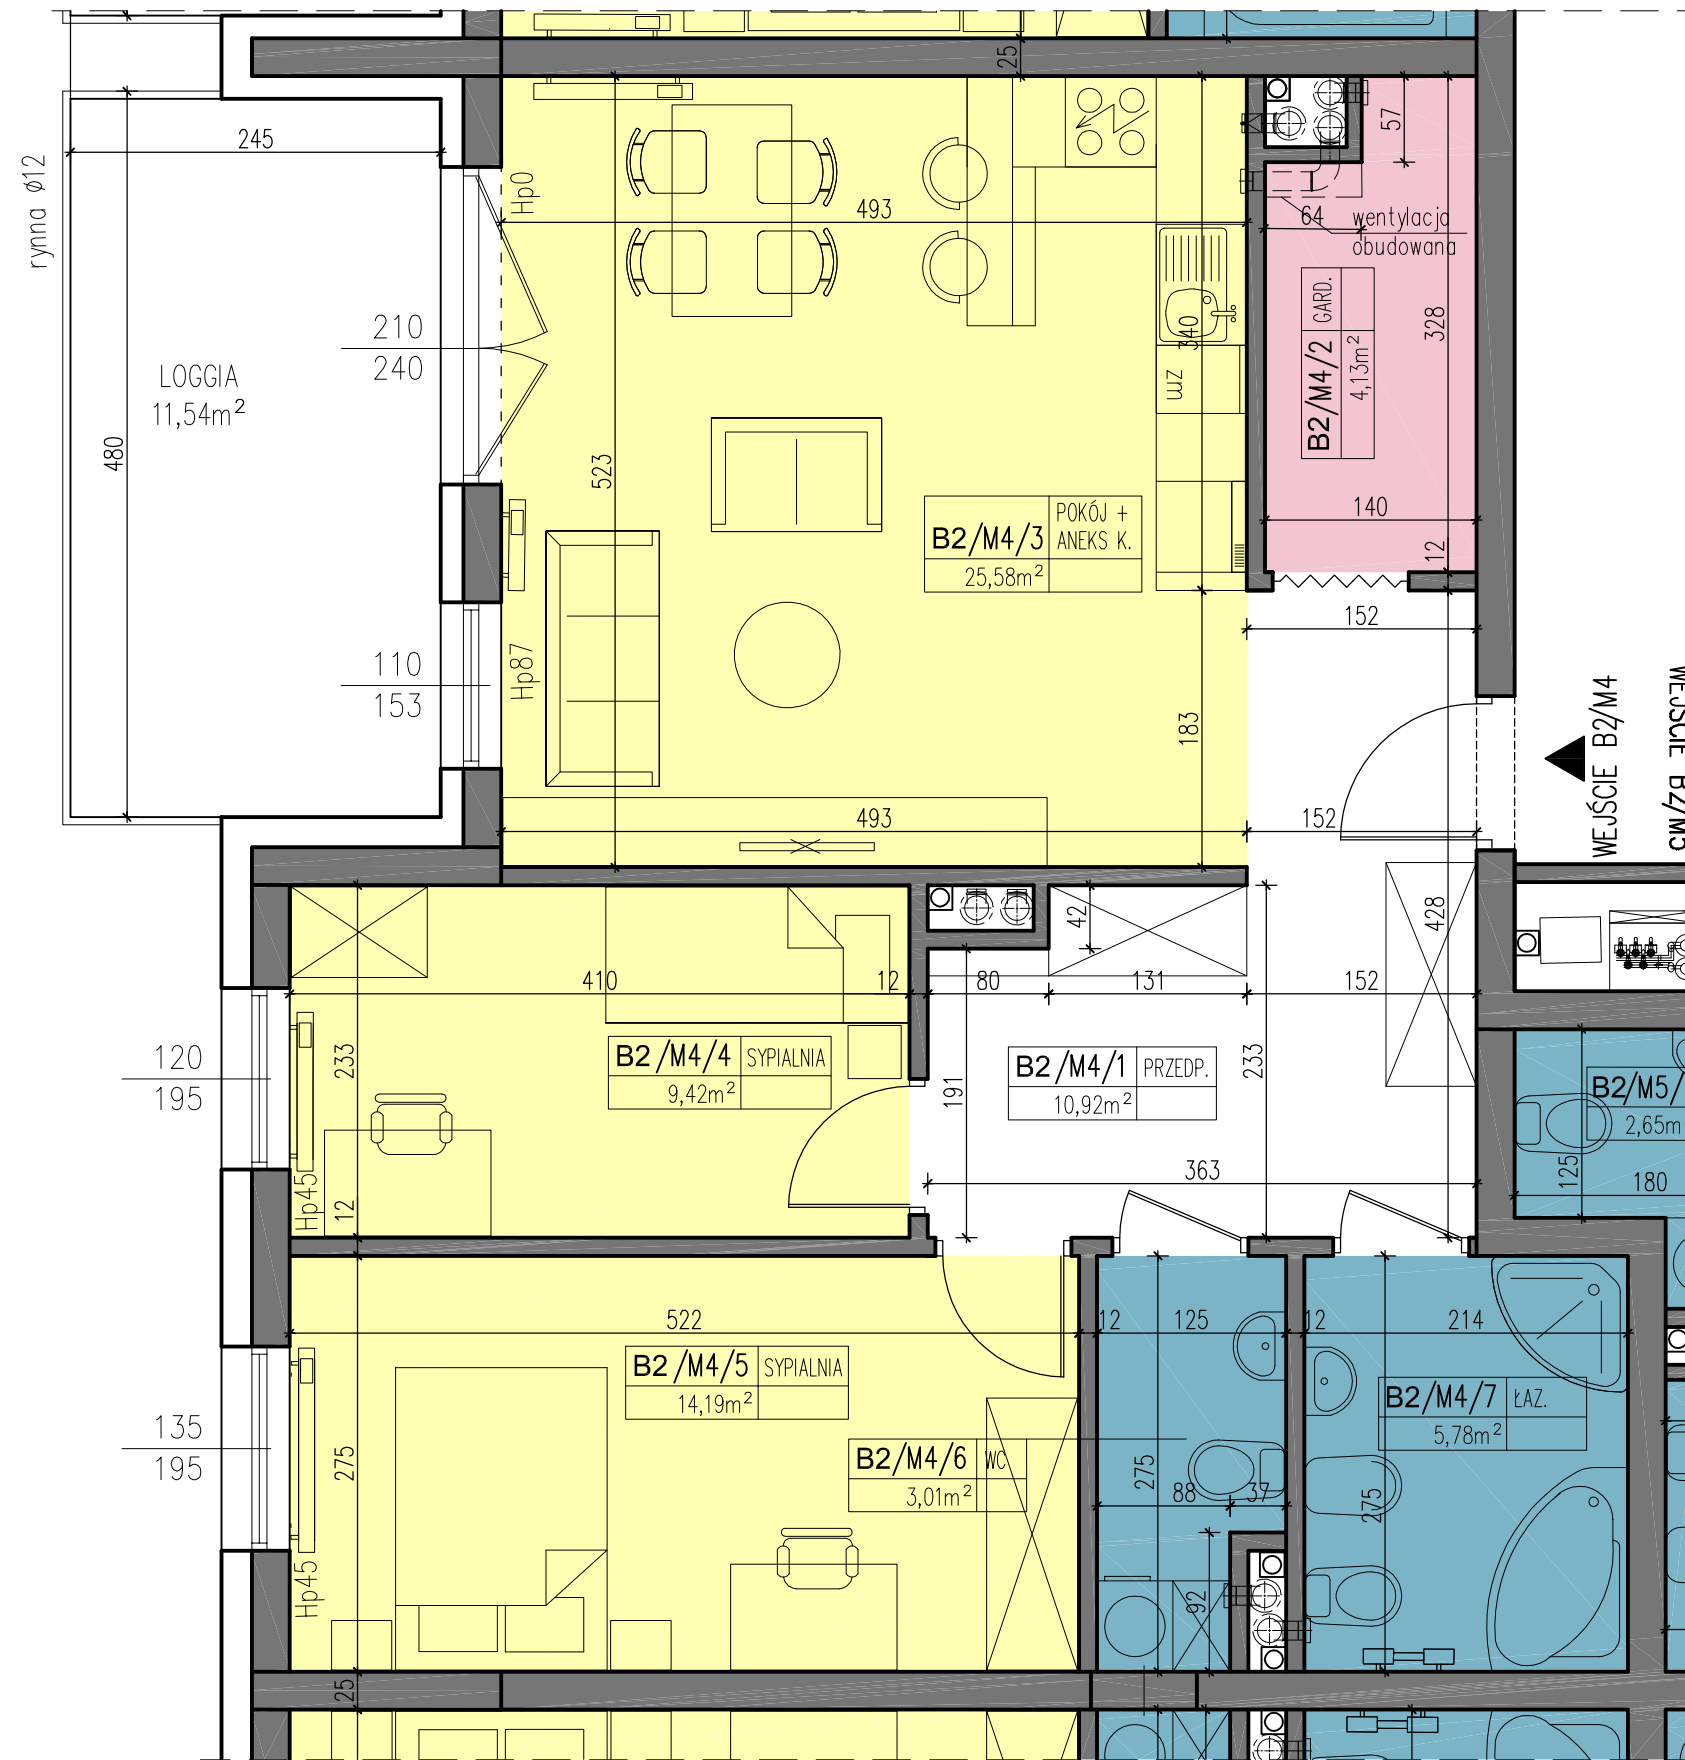

UWAGA:
 W POMIESZCZENIU NR 3 ISTNIEJE MOŻLIWOŚĆ
 WYKONANIA INNEJ LOKALIZACJI ANEKSU KUCHENNEGO.

WYMIARY POMIESZCZEŃ PODANO DO STANU SUROWEGO ŚCIAN, POWIERZCHNIE POMIESZCZEŃ PODANO W STANIE WYKOŃCZONYM.




KOMPLEX BUD

ZESTAWIENIE POWIERZCHNI

MIESZKANIE B2/M4		
LP	NAZWA POMIESZCZENIA	POW.(m ²)
1	PRZEDPOKÓJ	10,92
2	GARDEROBA	4,13
3	POKÓJ + ANEKS KUCH.	25,58
4	SYPIALNIA	9,42
5	SYPIALNIA	14,19
6	WC	3,01
7	ŁAZIENKA	5,78
RAZEM		73,03
8	LOGGIA	11,54
POWIERZCHNIA ŁĄCZNA		84,57

POWIERZCHNIE WG PN-ISO-9836:1997

LOKALIZACJA

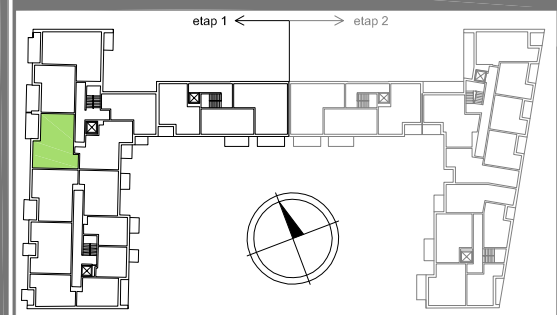

KONDYGNACJA

NR LOKALU

II PIĘTRO B2/M4 **30**

OPRACOWANIE

DOBRA FORMA PRACOWNIA ARCHYTEKTONICZNA
 Kielce, ul. Kosciuszka 11/227

ZESPÓŁ BUDYNKÓW USŁUGOWO - MIESZKALNYCH WIELORODZINNYCH KIELCE UL. KLONOWA