


0 1m 2m 3m
skala 1:50

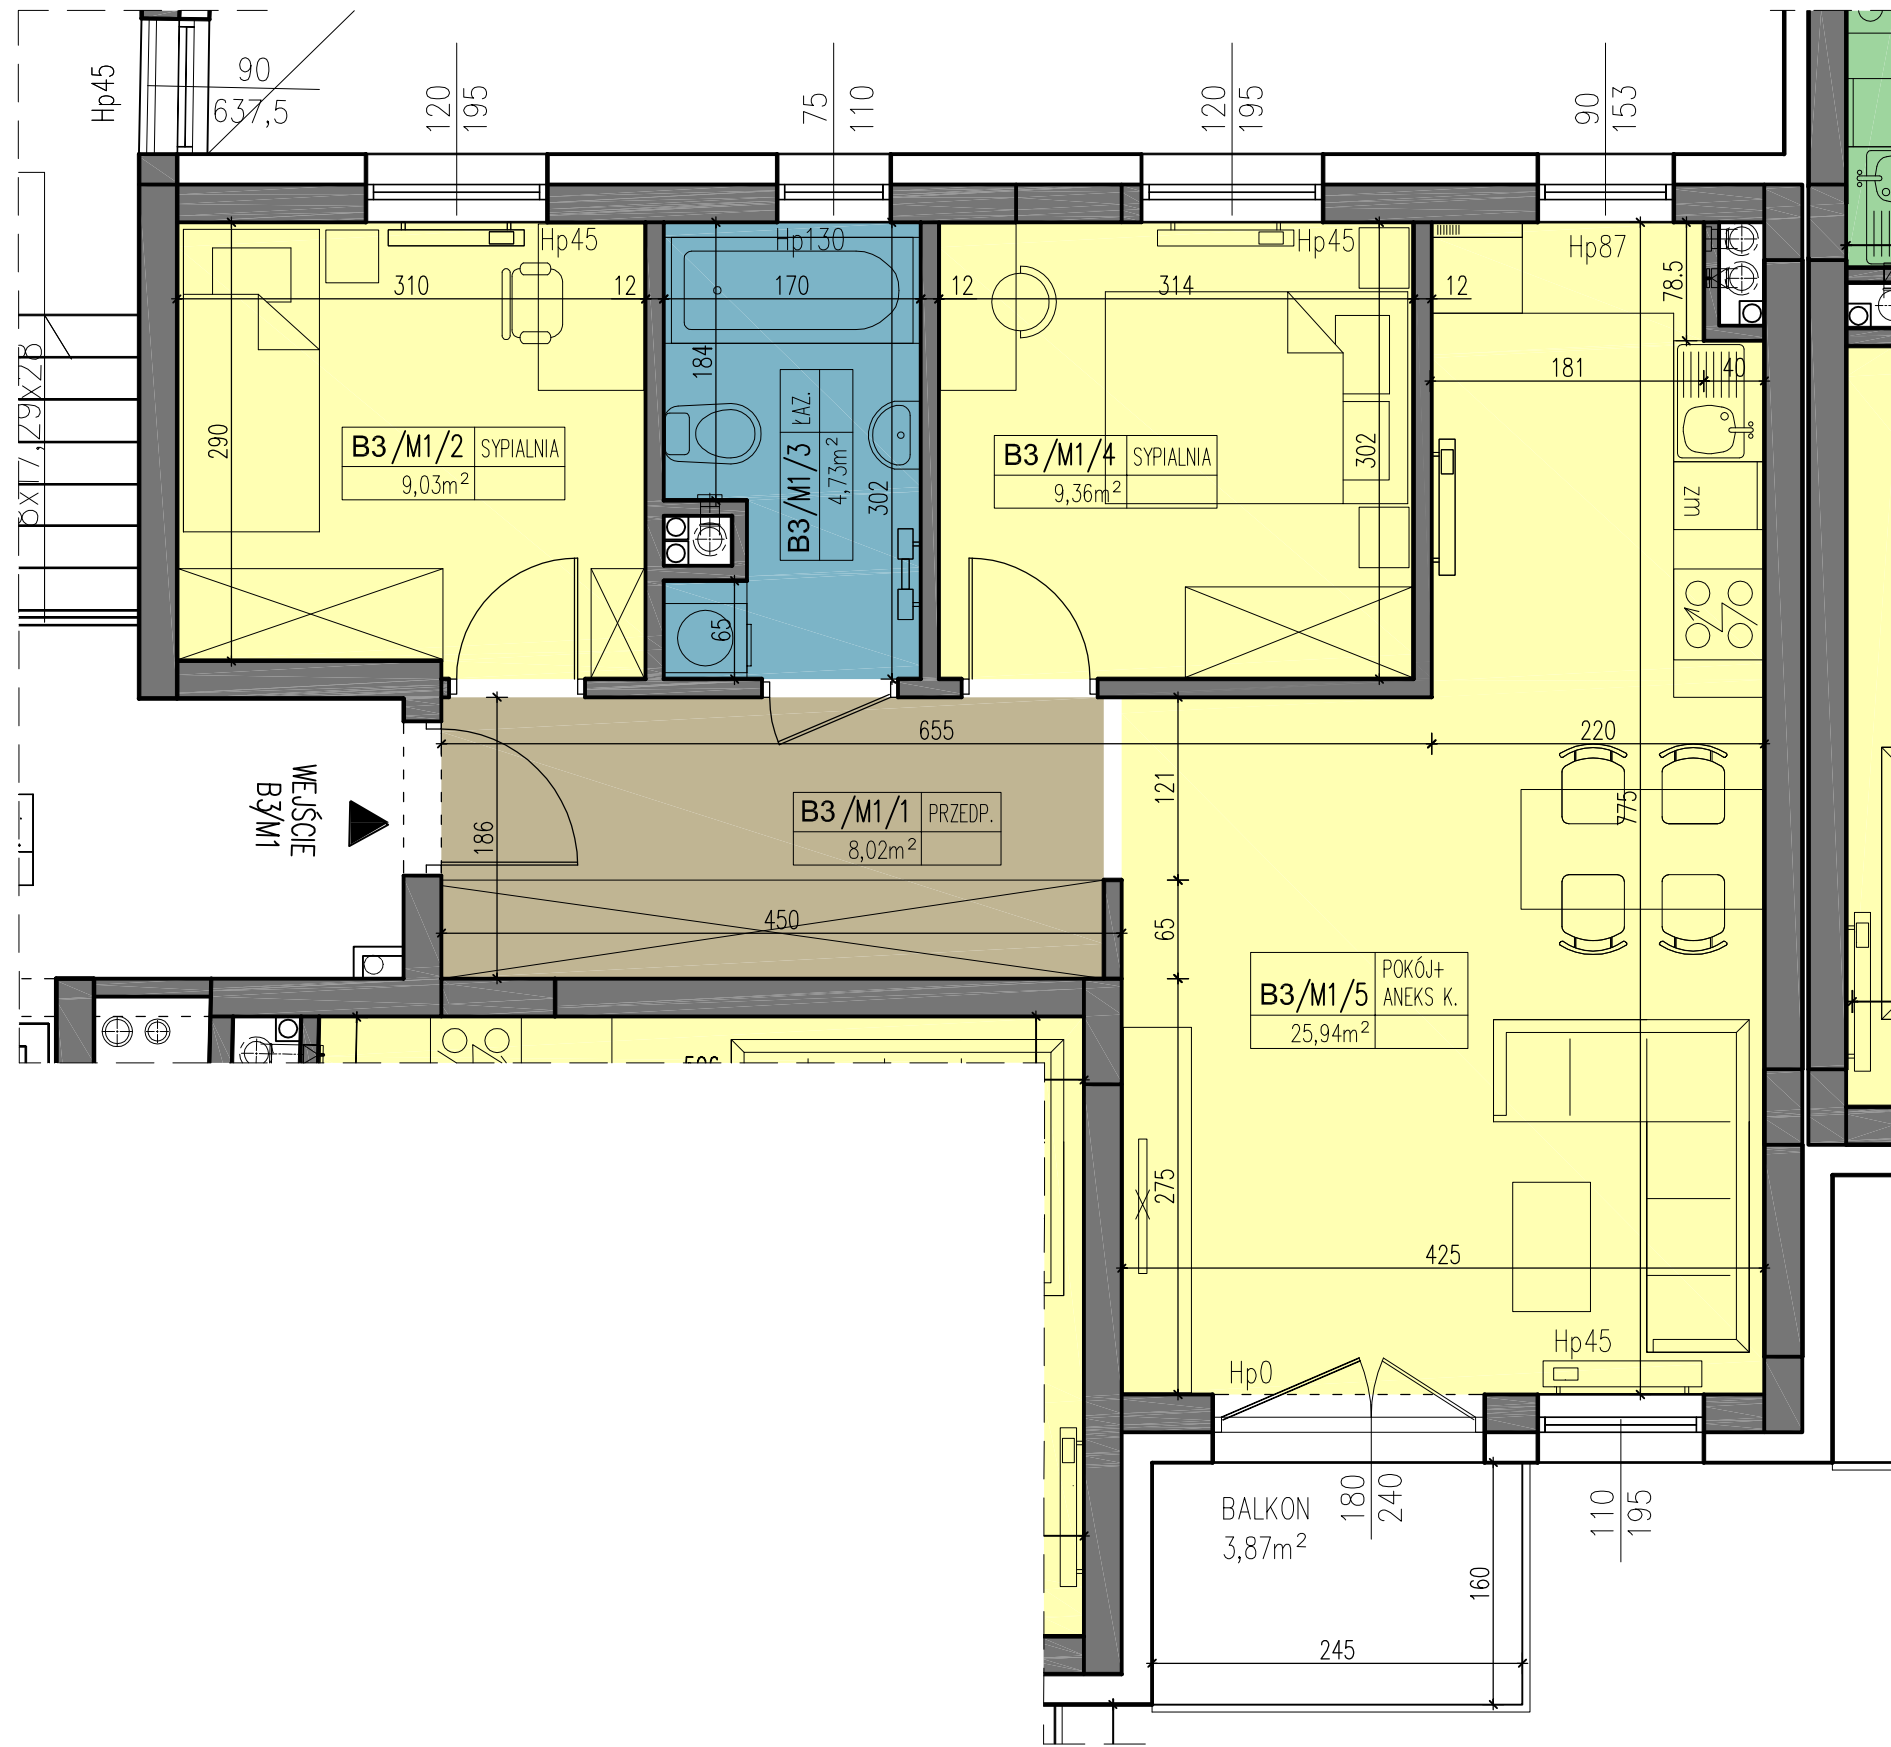


KOMPLEX BUD

ZESTAWIENIE POWIERZCHNI

MIESZKANIE B3/M1		
LP	NAZWA POMIESZCZENIA	POW.(m ²)
1	PRZEDPOKÓJ	8,02
2	SYPIALNIA	9,03
3	ŁAZIENKA	4,73
4	SYPIALNIA	9,36
5	POKÓJ + ANEKS KUCH.	25,94
RAZEM		57,08
6	BALKON	3,87
POWIERZCHNIA ŁĄCZNA		60,95

POWIERZCHNIE WG PN-ISO-9836:1997

LOKALIZACJA

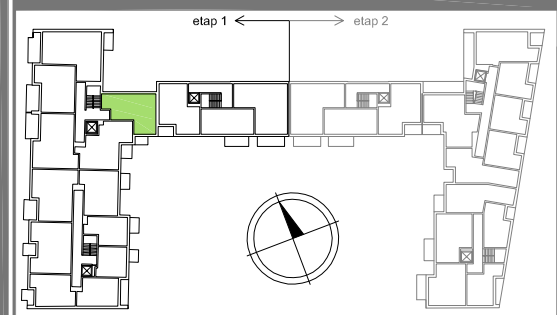

KONDYGNACJA

NR LOKALU

III PIĘTRO B3/M1 **32**

OPRACOWANIE

DOBRA FORMA PRACOWNIA ARCHYTEKTONICZNA
 Kielce, ul. Kosciuszka 11/227

WYMIARY POMIESZCZEŃ PODANO DO STANU SUROWEGO ŚCIAN, POWIERZCHNIE POMIESZCZEŃ PODANO W STANIE WYKOŃCZONYM.

ZESPÓŁ BUDYNKÓW USŁUGOWO - MIESZKALNYCH WIELORODZINNYCH KIELCE UL. KLONOWA