


0 1m 2m 3m  
**skala 1:50**

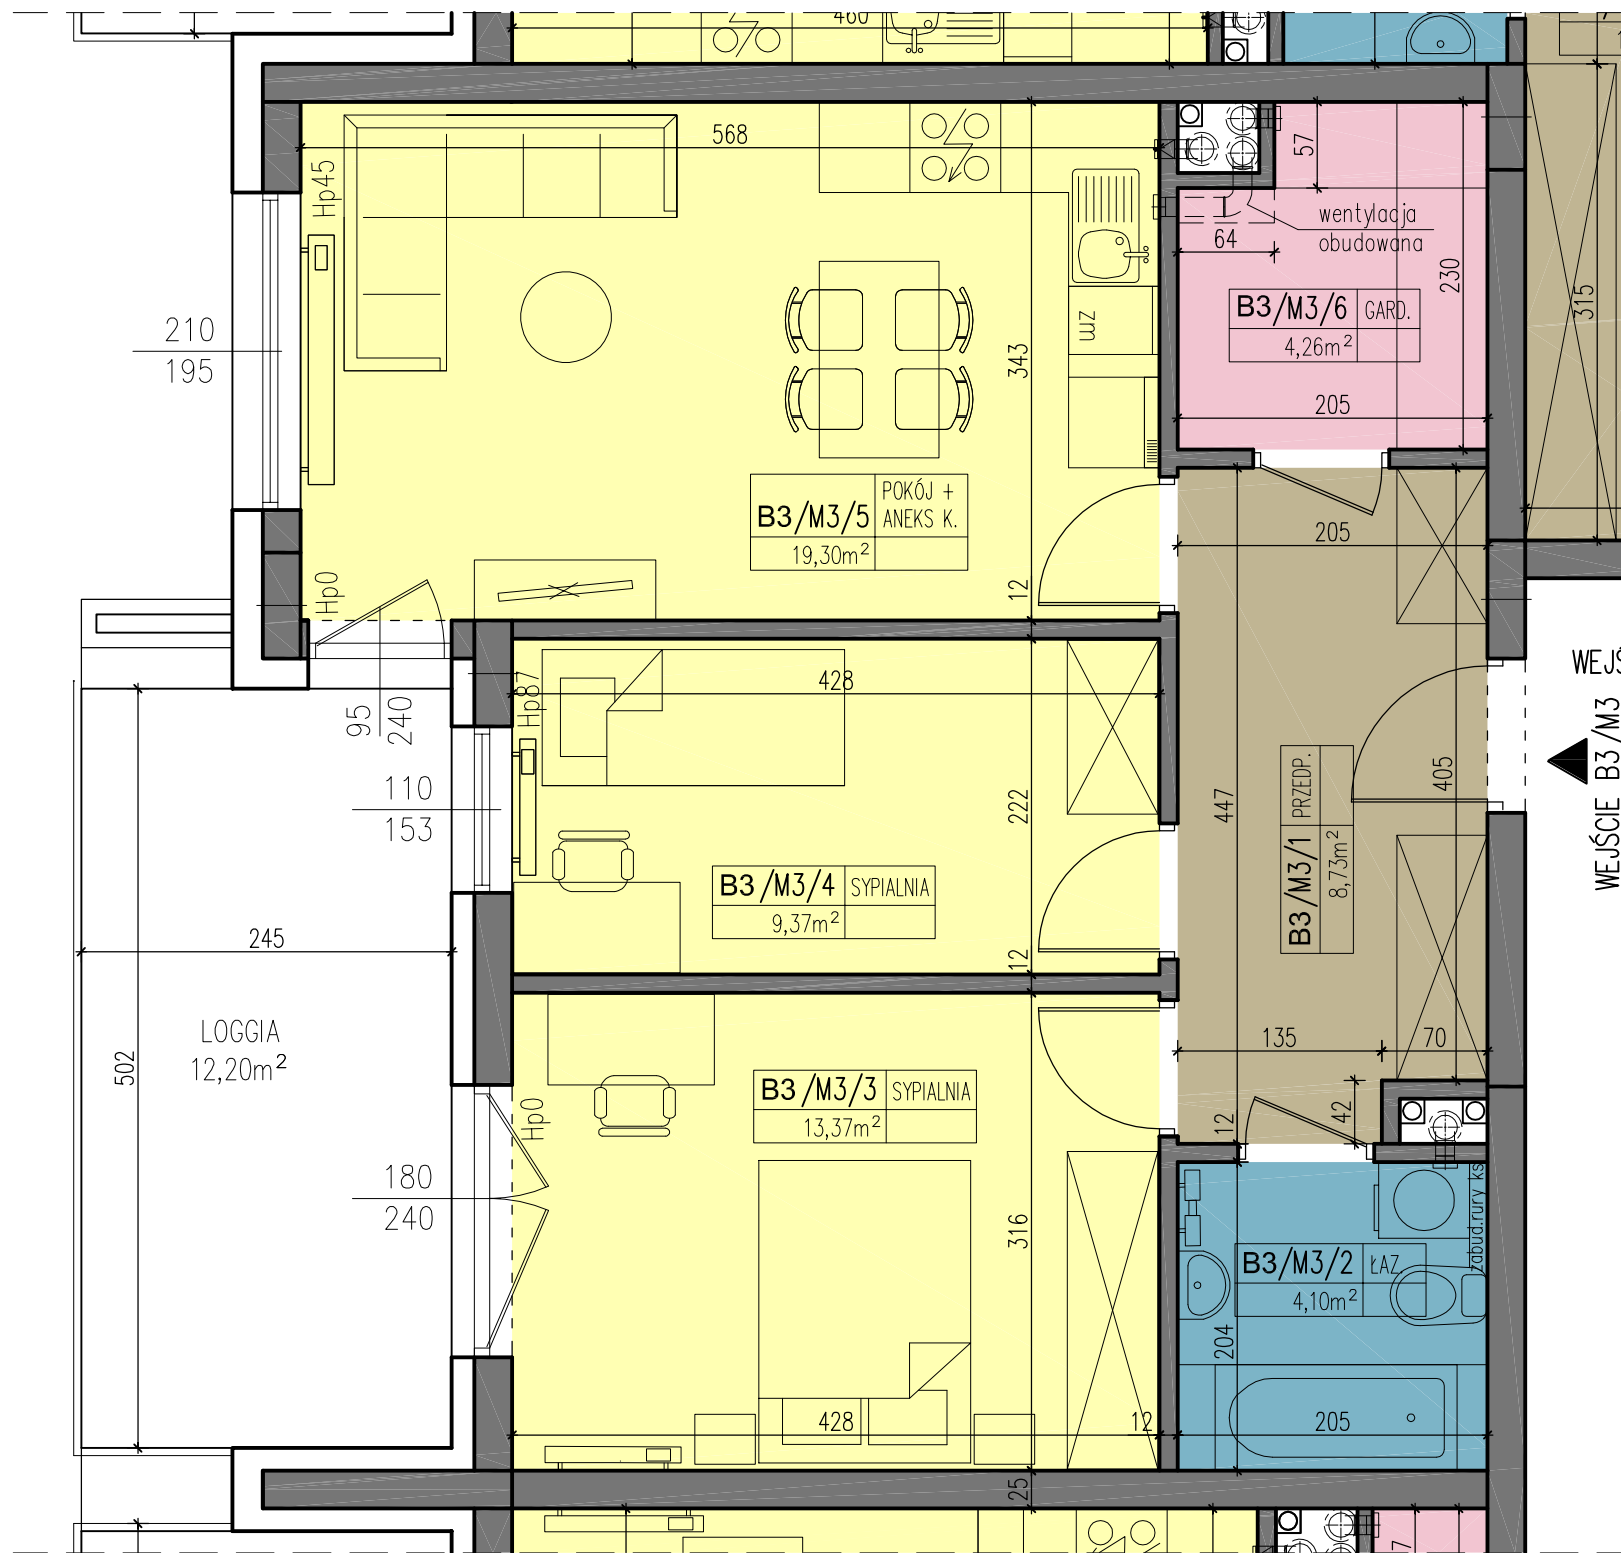


**KOMPLEX BUD**

ZESTAWIENIE POWIERZCHNI

MIESZKANIE B3/M3		
LP	NAZWA POMIESZCZENIA	POW.(m <sup>2</sup> )
1	PRZEDPOKÓJ	8,73
2	ŁAZIENKA	4,10
3	SYPIALNIA	13,37
4	SYPIALNIA	9,37
5	POKÓJ + ANEKS KUCH.	19,30
6	GARDEROBA	4,26
<b>RAZEM</b>		<b>59,13</b>
7	LOGGIA	12,20
<b>POWIERZCHNIA ŁĄCZNA</b>		<b>71,33</b>

POWIERZCHNIE WG PN-ISO-9836:1997

LOKALIZACJA

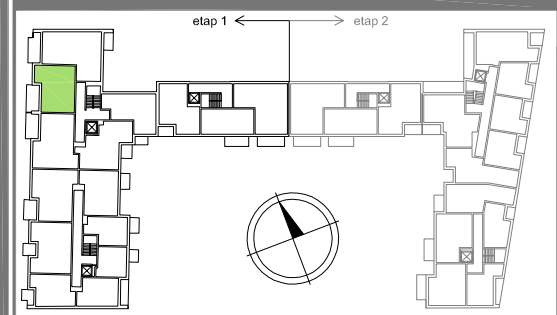

KONDYGNACJA: III PIĘTRO  
 NR LOKALU: B3/M3 34

OPRACOWANIE

**DOBRA FORMA** PRACOWNIA ARCHITEKTONICZNA  
 Kielce, ul. Kosciuszka 11/227

WYMIARY POMIESZCZEŃ PODANO DO STANU SUROWEGO ŚCIAN, POWIERZCHNIE POMIESZCZEŃ PODANO W STANIE WYKOŃCZONYM.

ZESPÓŁ BUDYNKÓW USŁUGOWO - MIESZKALNYCH WIELORODZINNYCH KIELCE UL. KLONOWA