


0 1m 2m 3m
skala 1:50

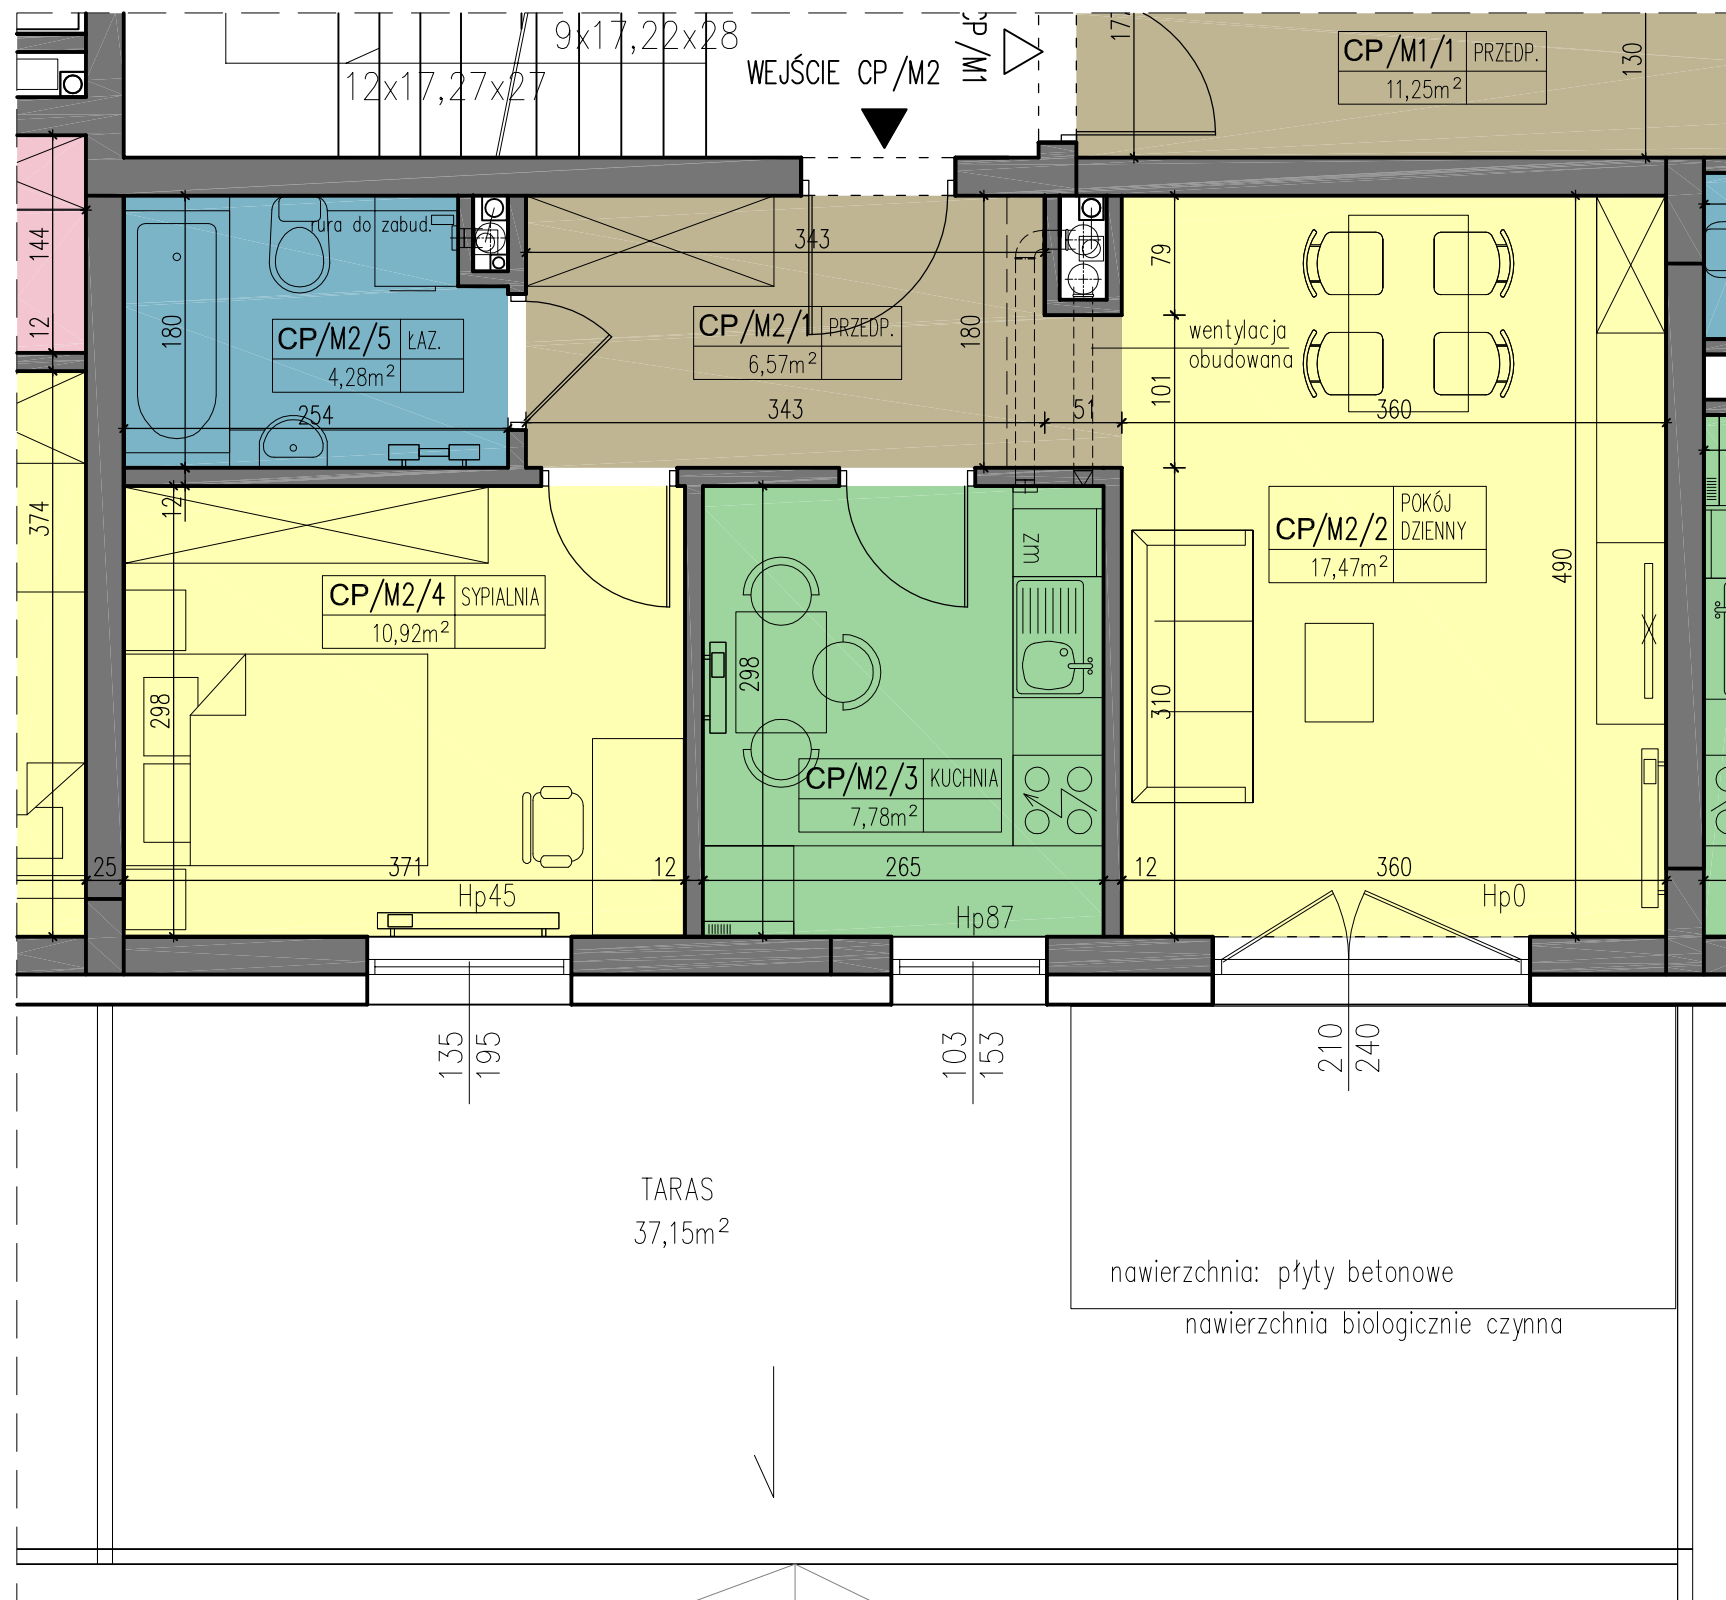

UWAGA:
 ISTNIEJE MOŻLIWOŚĆ
 WYKONANIA ANEKSU KUCHENNEGO
 W POMIESZCZENIU NR 2.

WYMIARY POMIESZCZEŃ PODANO DO STANU SUROWEGO ŚCIAN, POWIERZCHNIE POMIESZCZEŃ PODANO W STANIE WYKOŃCZONYM.




KOMPLEX BUD

ZESTAWIENIE POWIERZCHNI

MIESZKANIE CP/M2		
LP	NAZWA POMIESZCZENIA	POW.(m ²)
1	PRZEDPOKÓJ	6,57
2	POKÓJ DZIENNY	17,47
3	KUCHNIA	7,78
4	SYPIALNIA	10,92
5	ŁAZIENKA	4,28
RAZEM		47,02
6	TARAS	37,15
POWIERZCHNIA ŁĄCZNA		84,17

POWIERZCHNIE WG PN-ISO-9836:1997

LOKALIZACJA

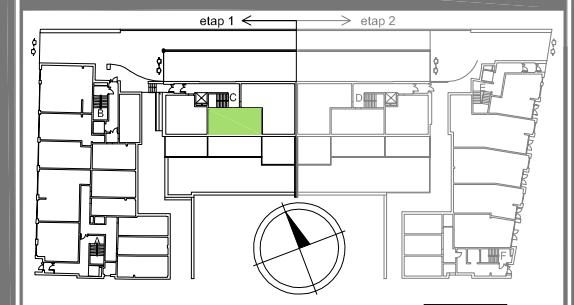

KONDYGNACJA

NR LOKALU

PARTER

CP/M2

38

OPRACOWANIE



PRACOWNIA ARCHITEKTONICZNA
 Kielce, ul. Kosciuszka 11/227

ZESPÓŁ BUDYNKÓW USŁUGOWO - MIESZKALNYCH WIELORODZINNYCH KIELCE UL. KLONOWA