


0 1m 2m 3m
skala 1:50

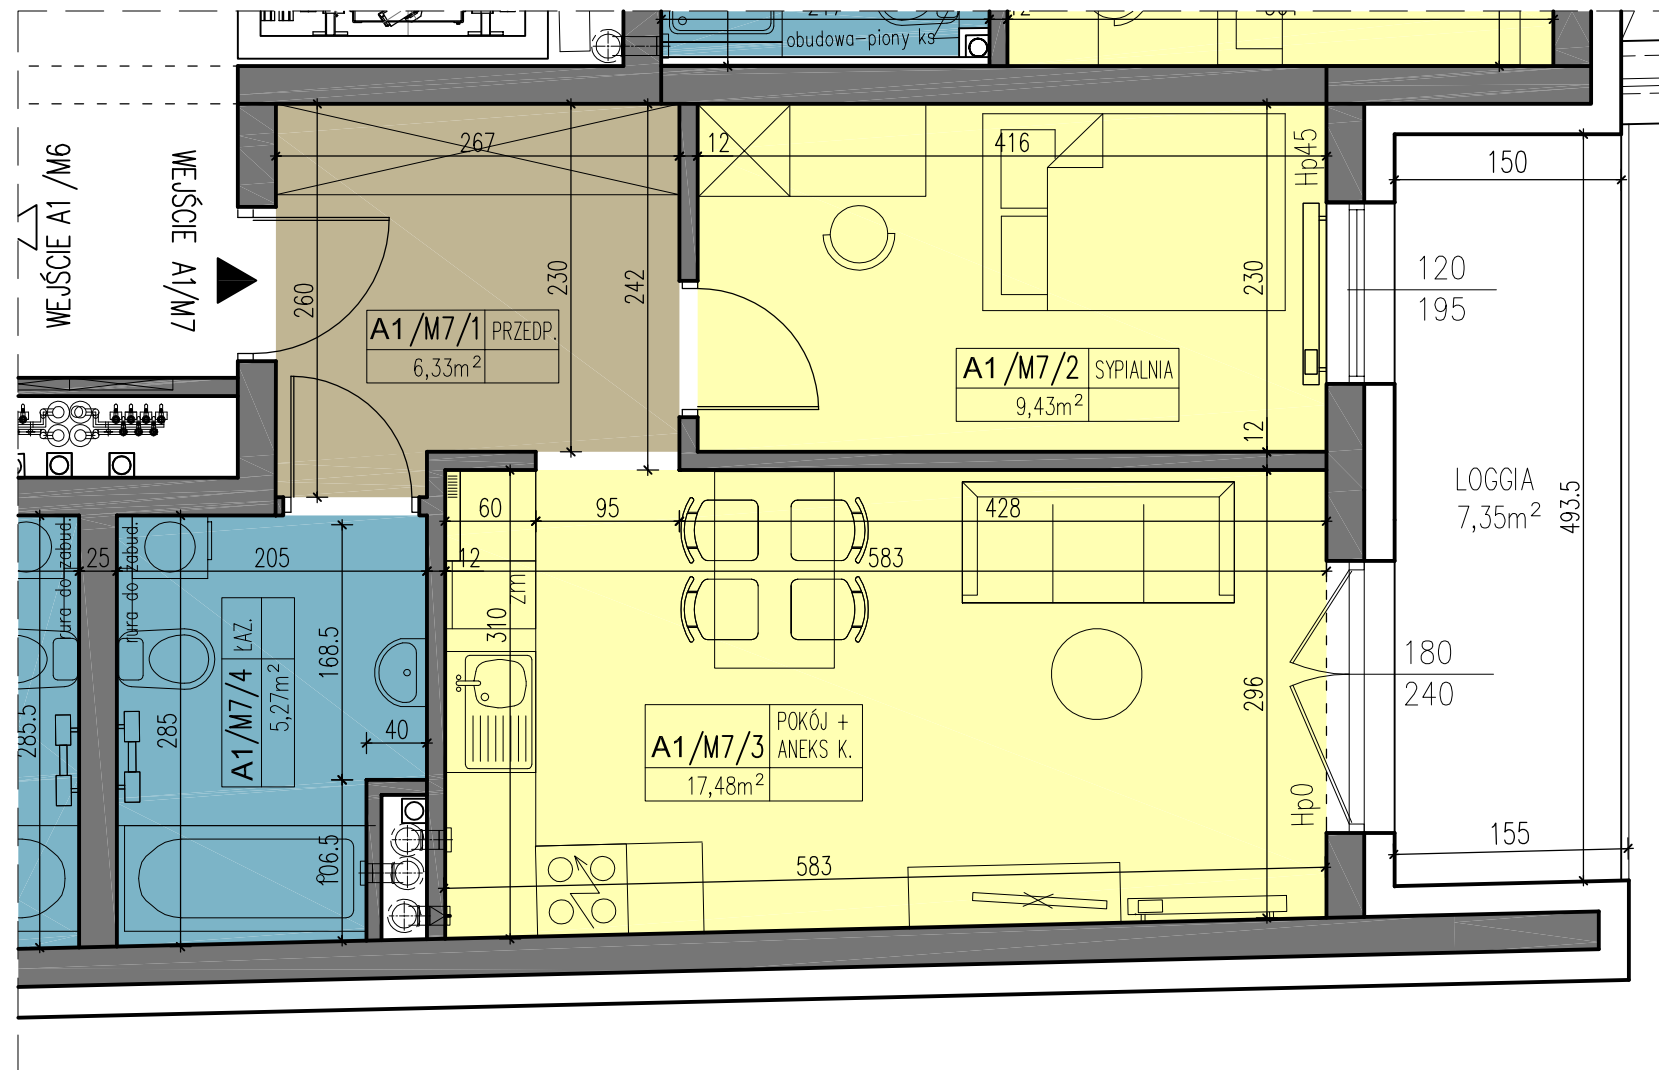


KOMPLEX BUD

ZESTAWIENIE POWIERZCHNI

MIESZKANIE A1/M7		
LP	NAZWA POMIESZCZENIA	POW.(m ²)
1	PRZEDPOKÓJ	6,33
2	SYPIALNIA	9,43
3	POKÓJ + ANEKS KUCH.	17,48
4	ŁAZIENKA	5,27
	RAZEM	38,51
5	LOGGIA	7,35
	POWIERZCHNIA ŁĄCZNA	45,86

POWIERZCHNIE WG PN-ISO-9836:1997

LOKALIZACJA

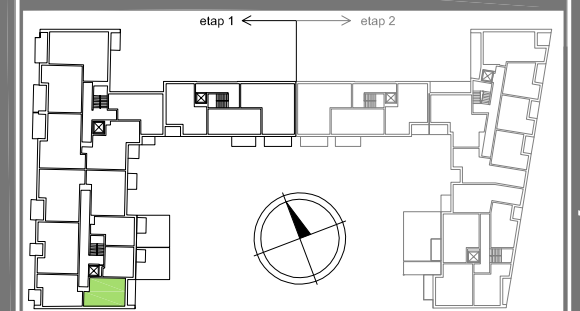

KONDYGNACJA

NR LOKALU

I PIĘTRO

A1/M7

7

OPRACOWANIE

**DOBRA
FORMA**

PRACOWNIA ARCHYTEKTONICZNA
 Kielce, ul. Kosciuszka 11/227

WYMIARY POMIESZCZEŃ PODANO DO STANU SUROWEGO ŚCIAN, POWIERZCHNIE POMIESZCZEŃ PODANO W STANIE WYKOŃCZONYM.

ZESPÓŁ BUDYNKÓW USŁUGOWO - MIESZKALNYCH WIELORODZINNYCH KIELCE UL. KLONOWA