

**KOMPLEX BUD**

ZESTAWIENIE LOKALI

NR	OZNACZENIE	POW.(m <sup>2</sup> )
×	LOKAL USŁUGOWY AP/LU1	55,73
×	LOKAL USŁUGOWY AP/LU2	83,60
×	ZESPÓŁ POKOJOWY AP/ZP1	41,81
×	ZESPÓŁ POKOJOWY AP/ZP2	27,46
×	ZESPÓŁ POKOJOWY AP/ZP3	34,48
×	ZESPÓŁ POKOJOWY AP/ZP4	32,16
×	ZESPÓŁ POKOJOWY AP/ZP5	40,75
×	LOKAL USŁUGOWY BP/LU1	88,17
×	LOKAL USŁUGOWY BP/LU2	54,10
×	LOKAL USŁUGOWY BP/LU3	48,07
×	ZESPÓŁ POKOJOWY BP/ZP1	35,42
×	ZESPÓŁ POKOJOWY BP/ZP2	40,17
37	MIESZKANIE CP/M1	74,44
38	MIESZKANIE CP/M2	47,02
39	MIESZKANIE CP/M3	50,23

LEGENDA


KLATKA A KLATKA B KLATKA C

KONDYGNACJA

**PARTER**

OPRACOWANIE

**DOBRA FORMA** PRACOWNIA ARCHYTEKTONICZNA  
Kielce, ul. Kosciuszki 11/227

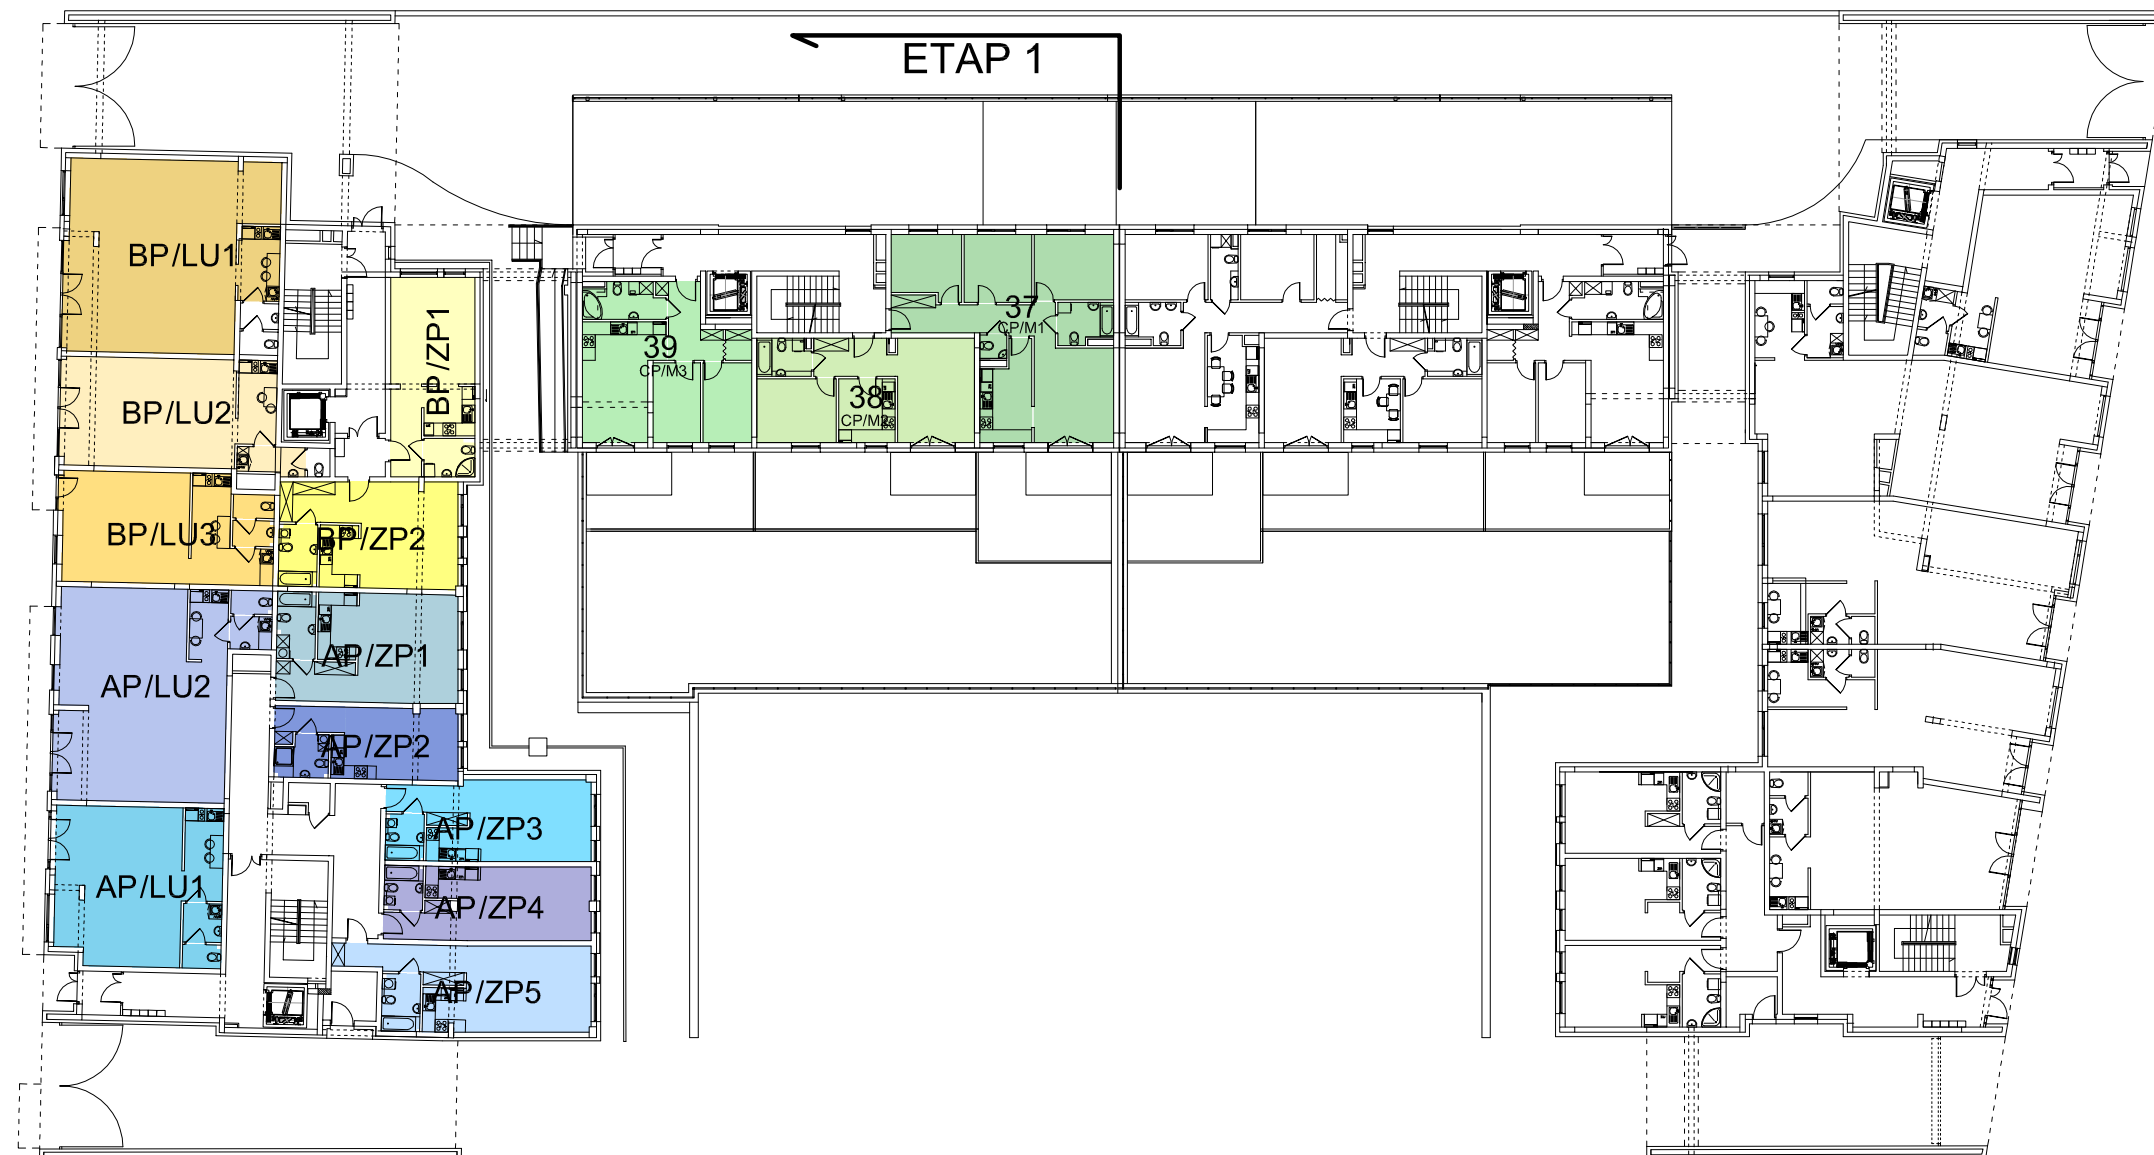

ZESPÓŁ BUDYNKÓW USŁUGOWO - MIESZKALNYCH WIELORODZINNYCH KIELCE UL. KLONOWA