


0 1m 2m 3m
skala 1:50

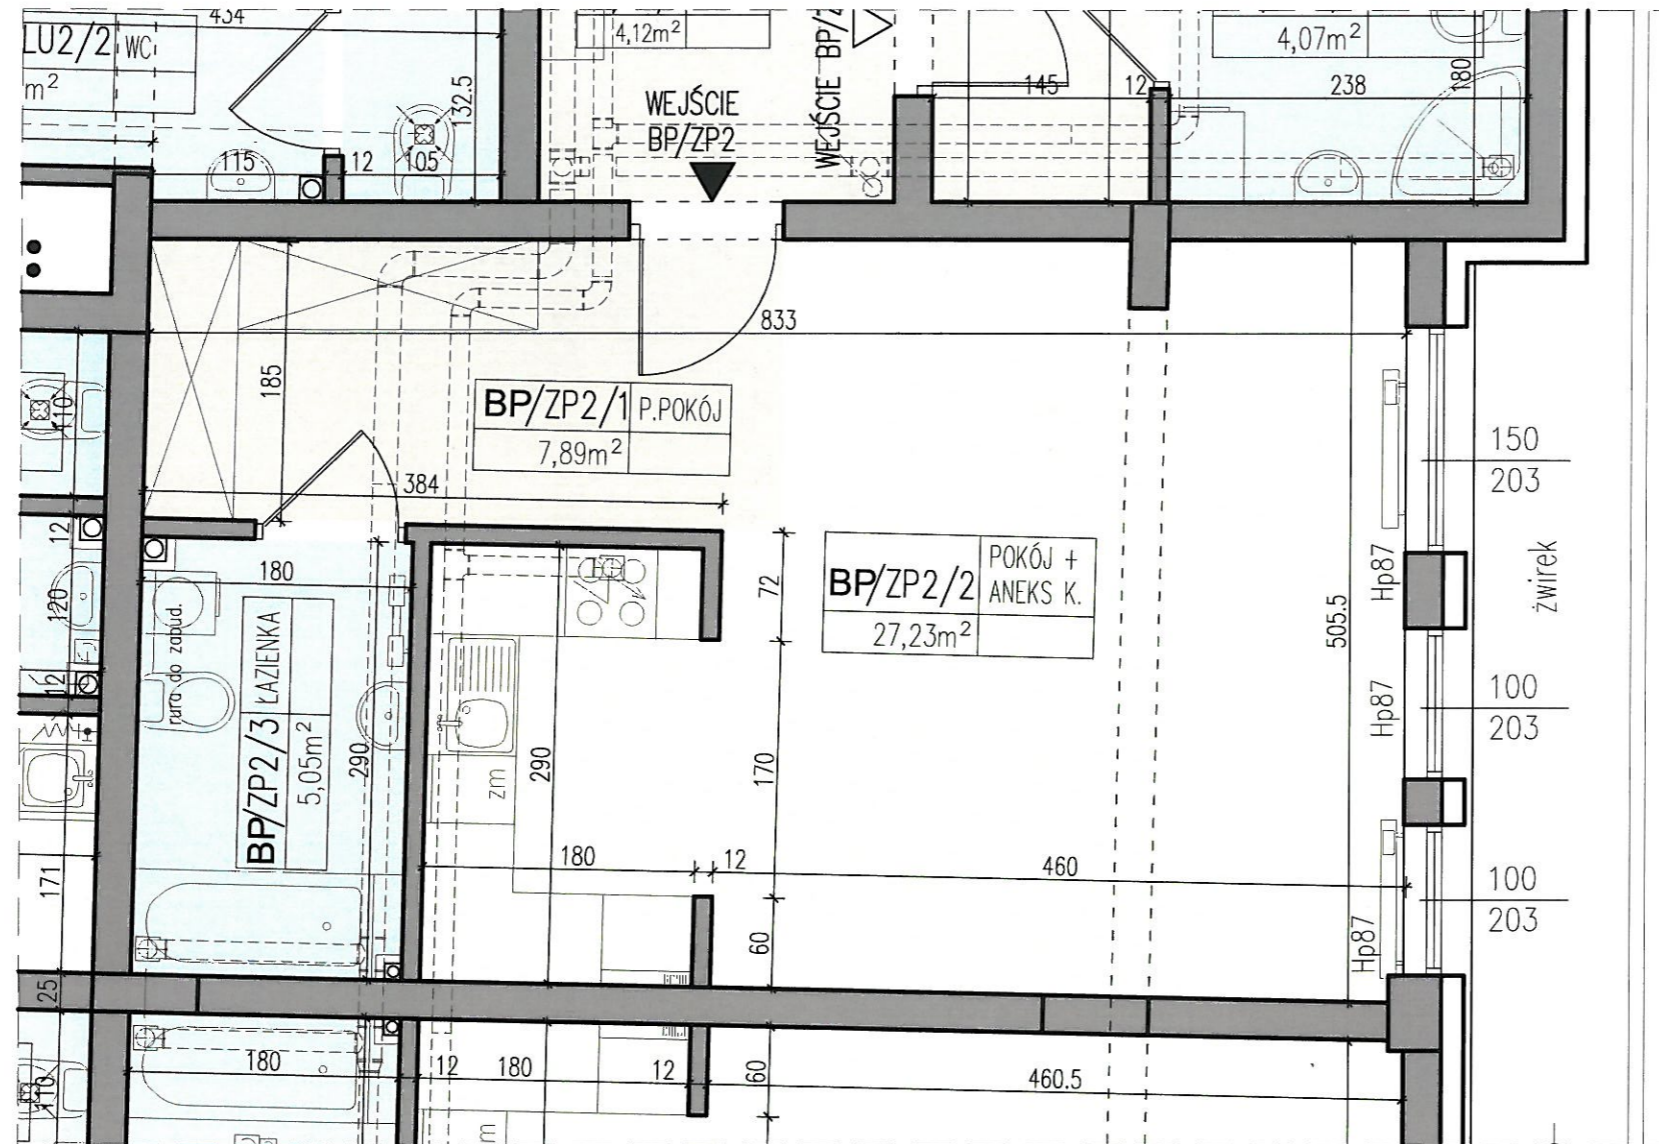


KOMPLEX BUD

ZESTAWIENIE POWIERZCHNI

ZESPÓŁ POKOJOWY BP/ZP2		
LP	NAZWA POMIESZCZENIA	POW.(m ²)
1	PRZEDPOKÓJ	7,89
2	POKÓJ+ANEKS KUCHENNY	27,23
3	ŁAZIENKA	5,05
RAZEM		40,17

POWIERZCHNIE WG PN-ISO-9836:1997

LOKALIZACJA

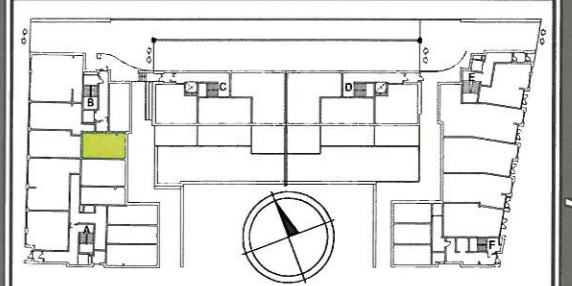

KONDYGNACJA

NR LOKALU

PARTER

BP/ZP2

OPRACOWANIE

DOBRA
FORMA

PRACOWNIA ARCHYTEKTONICZNA
Kielce, ul. Kosciuszka 11/227

WYMIARY POMIESZCZEŃ PODANO DO STANU SUROWEGO ŚCIAN, POWIERZCHNIE POMIESZCZEŃ PODANO W STANIE WYKOŃCZONYM.

ZESPÓŁ BUDYNKÓW USŁUGOWO - MIESZKALNYCH WIELORODZINNYCH KIELCE UL. KLONOWA