





LEGENDA

- ZESPÓŁ BUDYNKÓW
- OBRYŚ KOND. POWYŻEJ PARTERU
- BUDYNEK (ETAP 2) - KLATKA D
- BUDYNEK (ETAP 2) - KLATKA E
- BUDYNEK (ETAP 2) - KLATKA F
- NAWIERZCHNIA Z KOSTKI PEŁNEJ
- NAWIERZCHNIA Z KOSTKI AŻUROWEJ
- NAWIERZCHNIA ŻWIROWA
- TERENY ZIELONE (NA STROPODACHU)
- TERENY ZIELONE
- WEJŚCIA DO BUDYNKÓW (KLATKI SCHODOWE)
- ŚMIETNIK
- STACJA TRAFU
- TRZEPAK
- STANOWISKO POSTOJOWE
- STANOWISKO POSTOJOWE DLA OSÓB NIEPEŁNOSPRAWNYCH

**SCHEMAT  
ZAGOSPODAROWANIA**

OPRACOWANIE

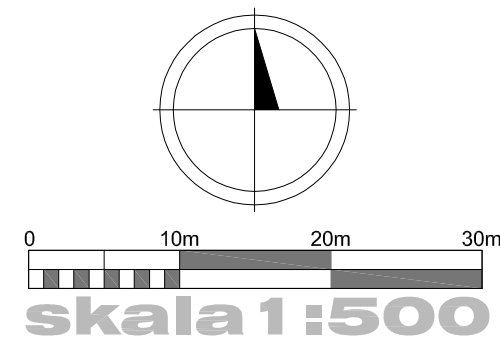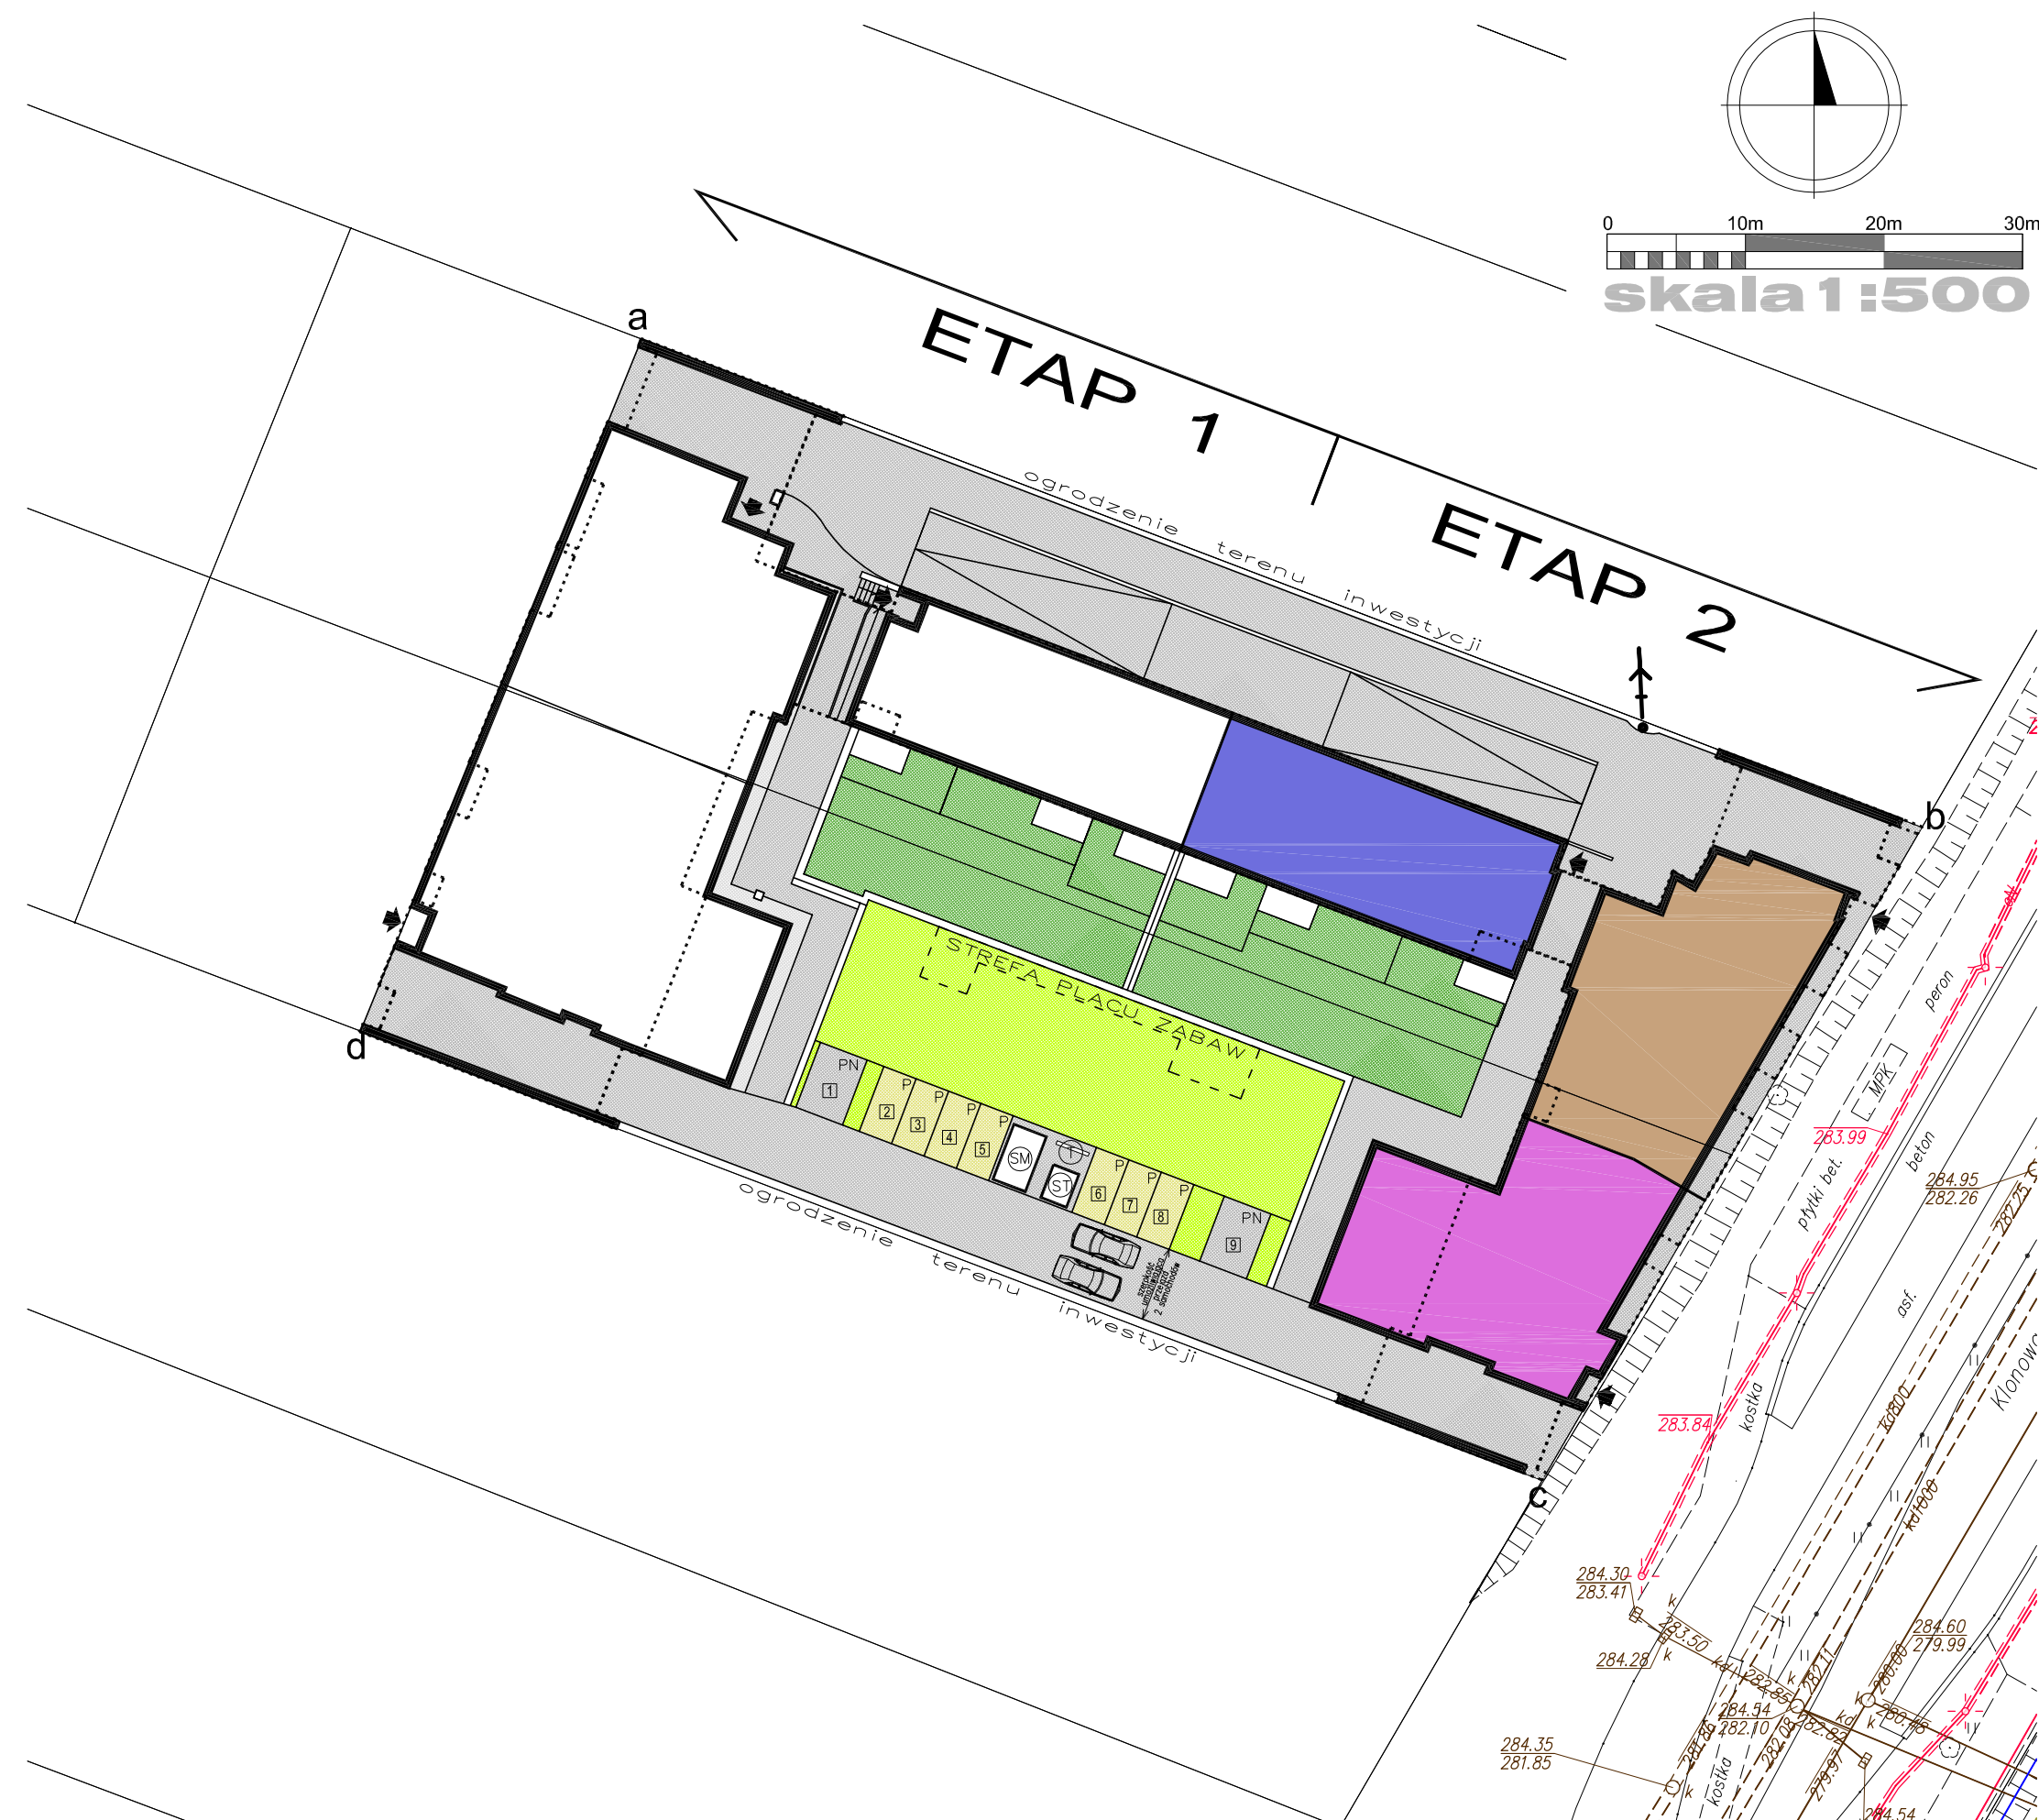

UWAGA:  
a,b,c,d-a - TEREN INWESTYCJI (ETAP 1 ORAZ ETAP 2)