


ETAP 1
Klonowa 95A

ETAP 2
Klonowa 95

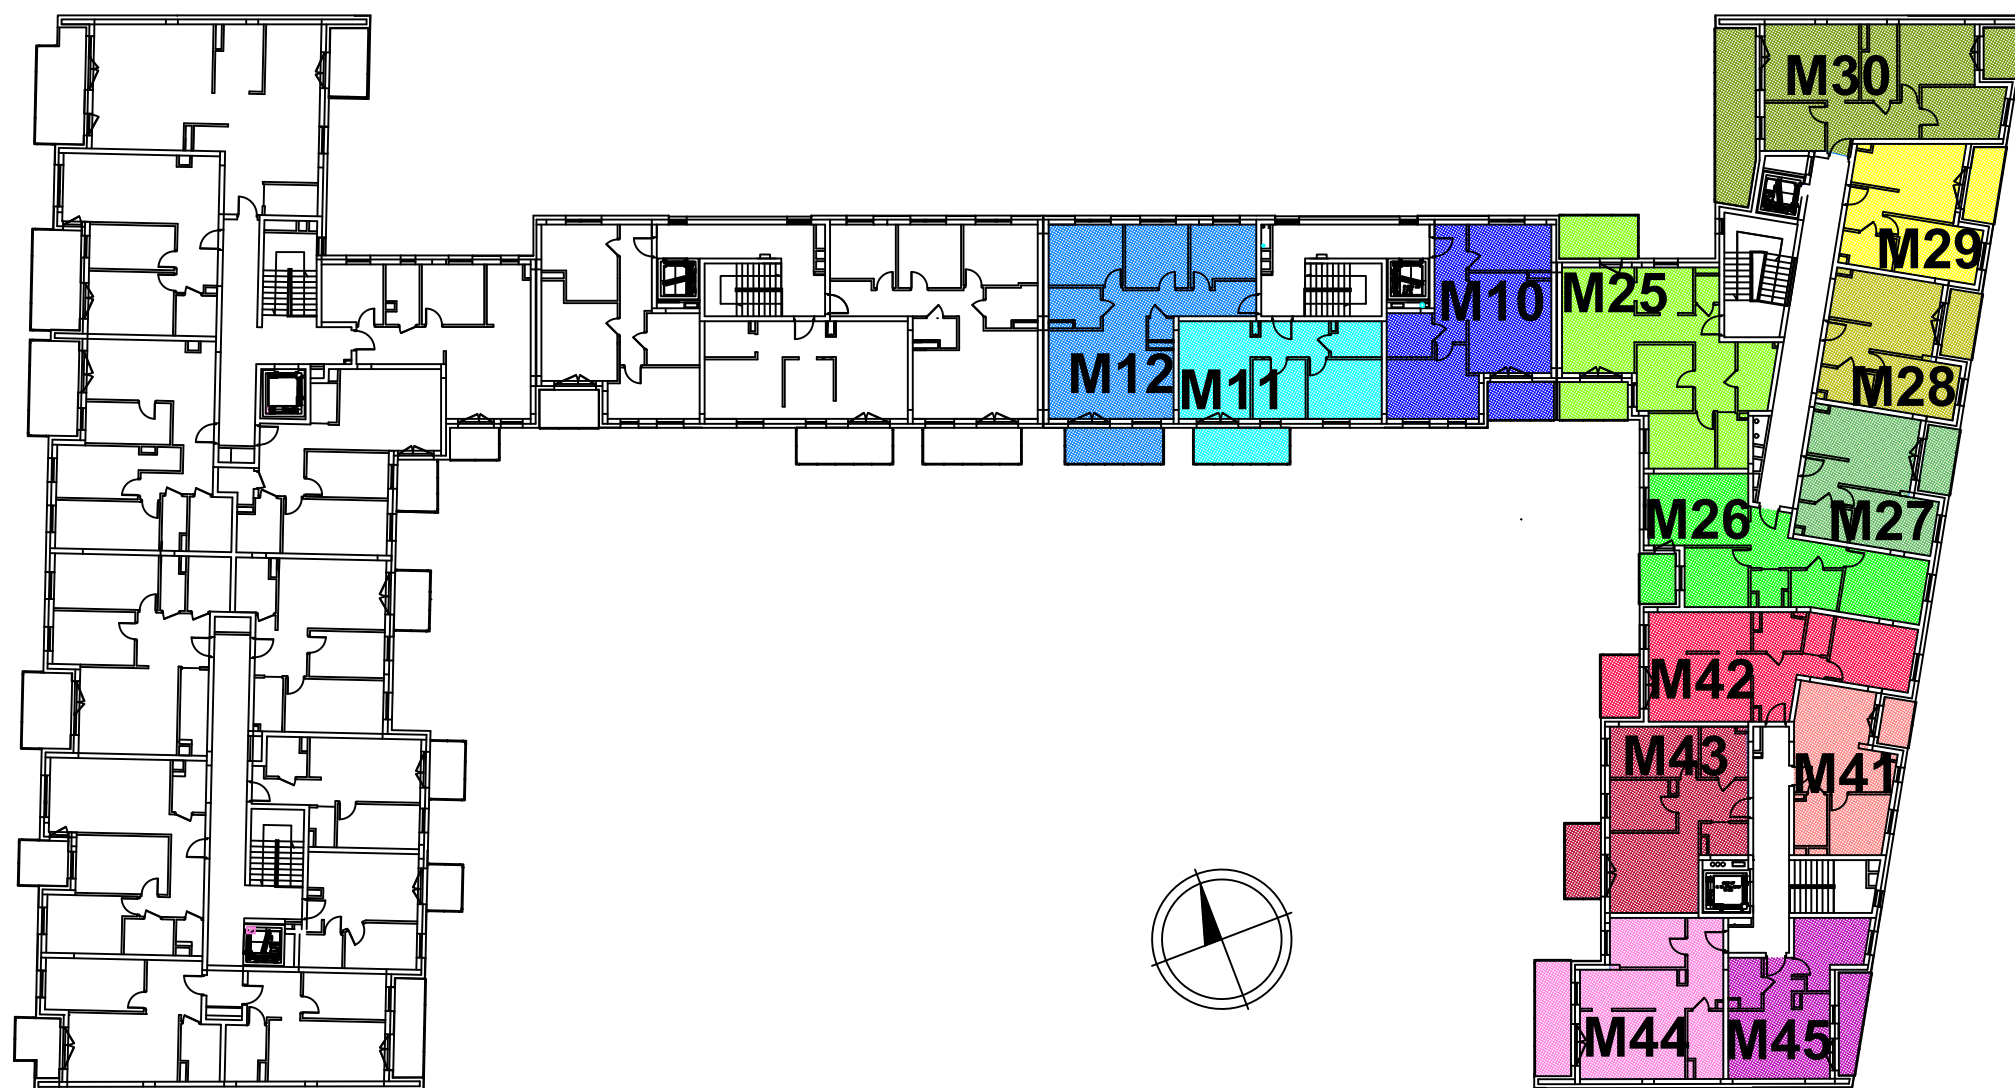

"Park Klonowy"
Budynek mieszkalny wielorodzinny
z usługami
ul. Klonowa 95, 25-553 Kielce

Mieszkanie nr 10	58,00 m ²
Mieszkanie nr 11	46,79 m ²
Mieszkanie nr 12	75,17 m ²
Mieszkanie nr 25	68,28 m ²
Mieszkanie nr 26	56,93 m ²
Mieszkanie nr 27	37,81 m ²
Mieszkanie nr 28	37,62 m ²
Mieszkanie nr 29	36,49 m ²
Mieszkanie nr 30	62,93 m ²
Mieszkanie nr 41	34,49 m ²
Mieszkanie nr 42	55,62 m ²
Mieszkanie nr 43	53,47 m ²
Mieszkanie nr 44	50,72 m ²
Mieszkanie nr 45	36,39 m ²

III PIĘTRO