


ETAP 1
Klonowa 95A

ETAP 2
Klonowa 95

"Park Klonowy"
Budynek mieszkalny wielorodzinny
z usługami
ul. Klonowa 95, 25-553 Kielce

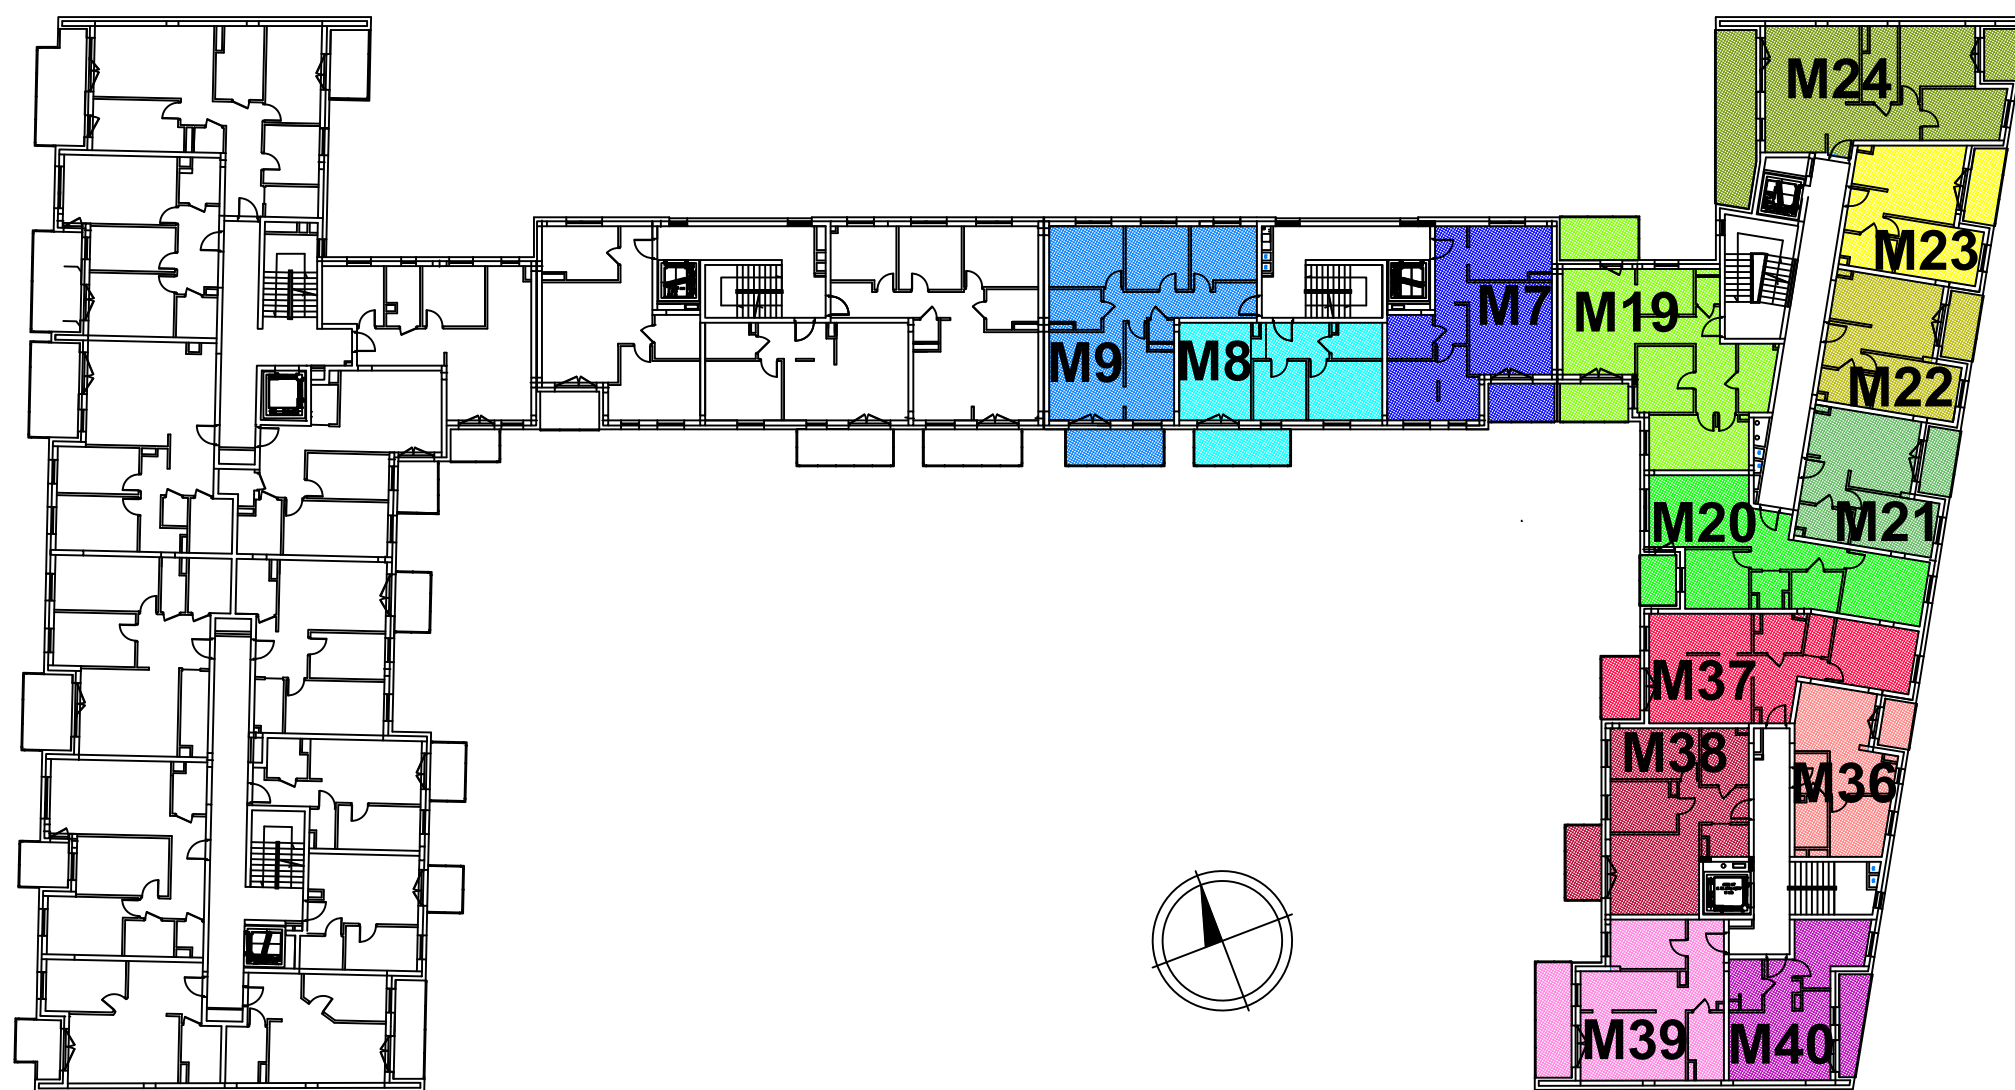

Mieszkanie nr 7	57,93 m ²
Mieszkanie nr 8	46,85 m ²
Mieszkanie nr 9	74,50 m ²
Mieszkanie nr 19	68,69 m ²
Mieszkanie nr 20	56,81 m ²
Mieszkanie nr 21	37,65 m ²
Mieszkanie nr 22	37,42 m ²
Mieszkanie nr 23	36,53 m ²
Mieszkanie nr 24	63,53 m ²
Mieszkanie nr 36	34,01 m ²
Mieszkanie nr 37	55,77 m ²
Mieszkanie nr 38	53,57 m ²
Mieszkanie nr 39	50,74 m ²
Mieszkanie nr 40	36,22 m ²

II PIĘTRO