


"Park Klonowy"
 Budynek mieszkalny wielorodzinny
 z usługami
 ul. Klonowa 95, 25-553 Kielce

← **Klonowa 95A** | **Klonowa 95** →

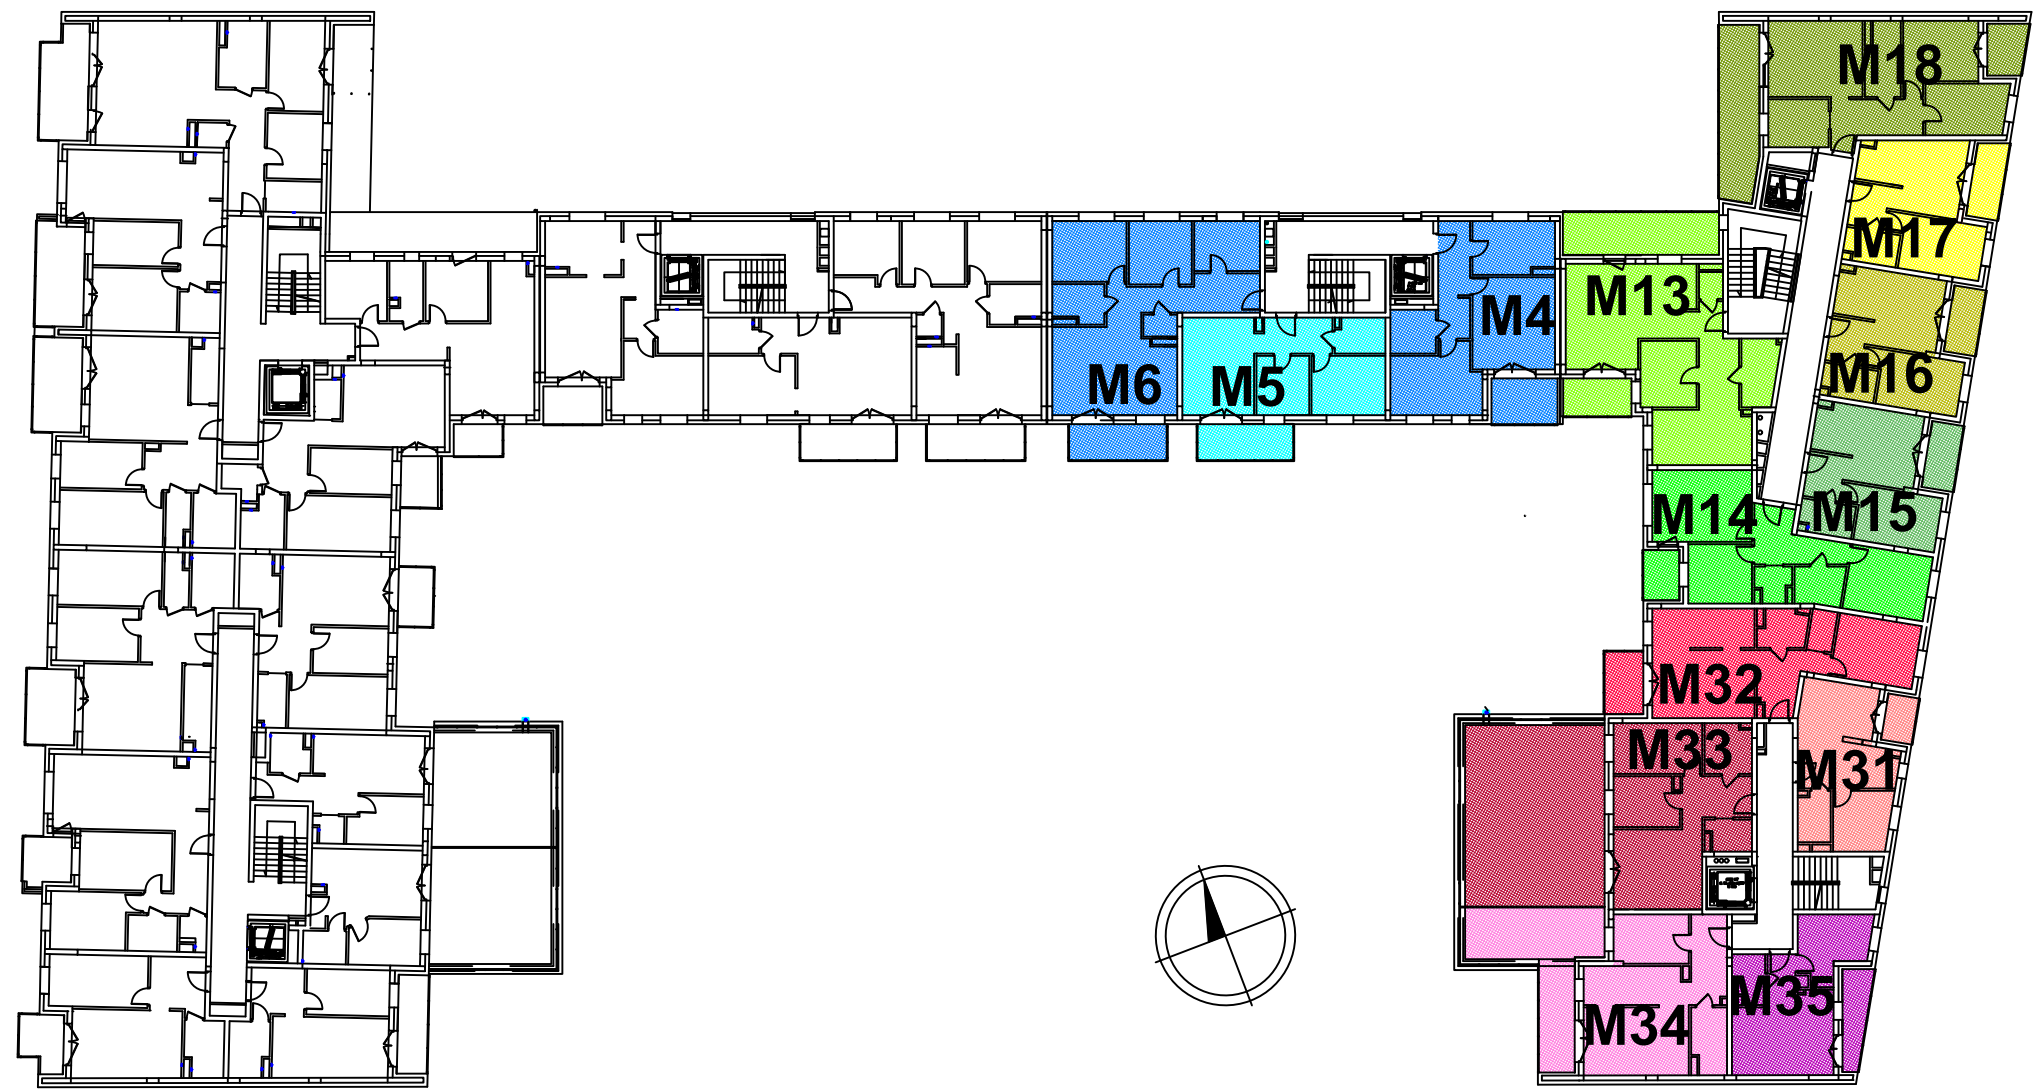

Mieszkanie nr 4	57,76 m ²
Mieszkanie nr 5	46,71 m ²
Mieszkanie nr 6	74,49 m ²
Mieszkanie nr 13	69,33 m ²
Mieszkanie nr 14	56,60 m ²
Mieszkanie nr 15	37,50 m ²
Mieszkanie nr 16	37,73 m ²
Mieszkanie nr 17	36,68 m ²
Mieszkanie nr 18	62,90 m ²
Mieszkanie nr 31	34,61 m ²
Mieszkanie nr 32	55,64 m ²
Mieszkanie nr 33	53,71 m ²
Mieszkanie nr 34	50,74 m ²
Mieszkanie nr 35	36,47 m ²

I PIĘTRO