


ETAP 1 Klonowa 95A

ETAP 2 Klonowa 95

"Park Klonowy"
Budynek mieszkalny wielorodzinny
z usługami
ul. Klonowa 95A, 25-553 Kielce

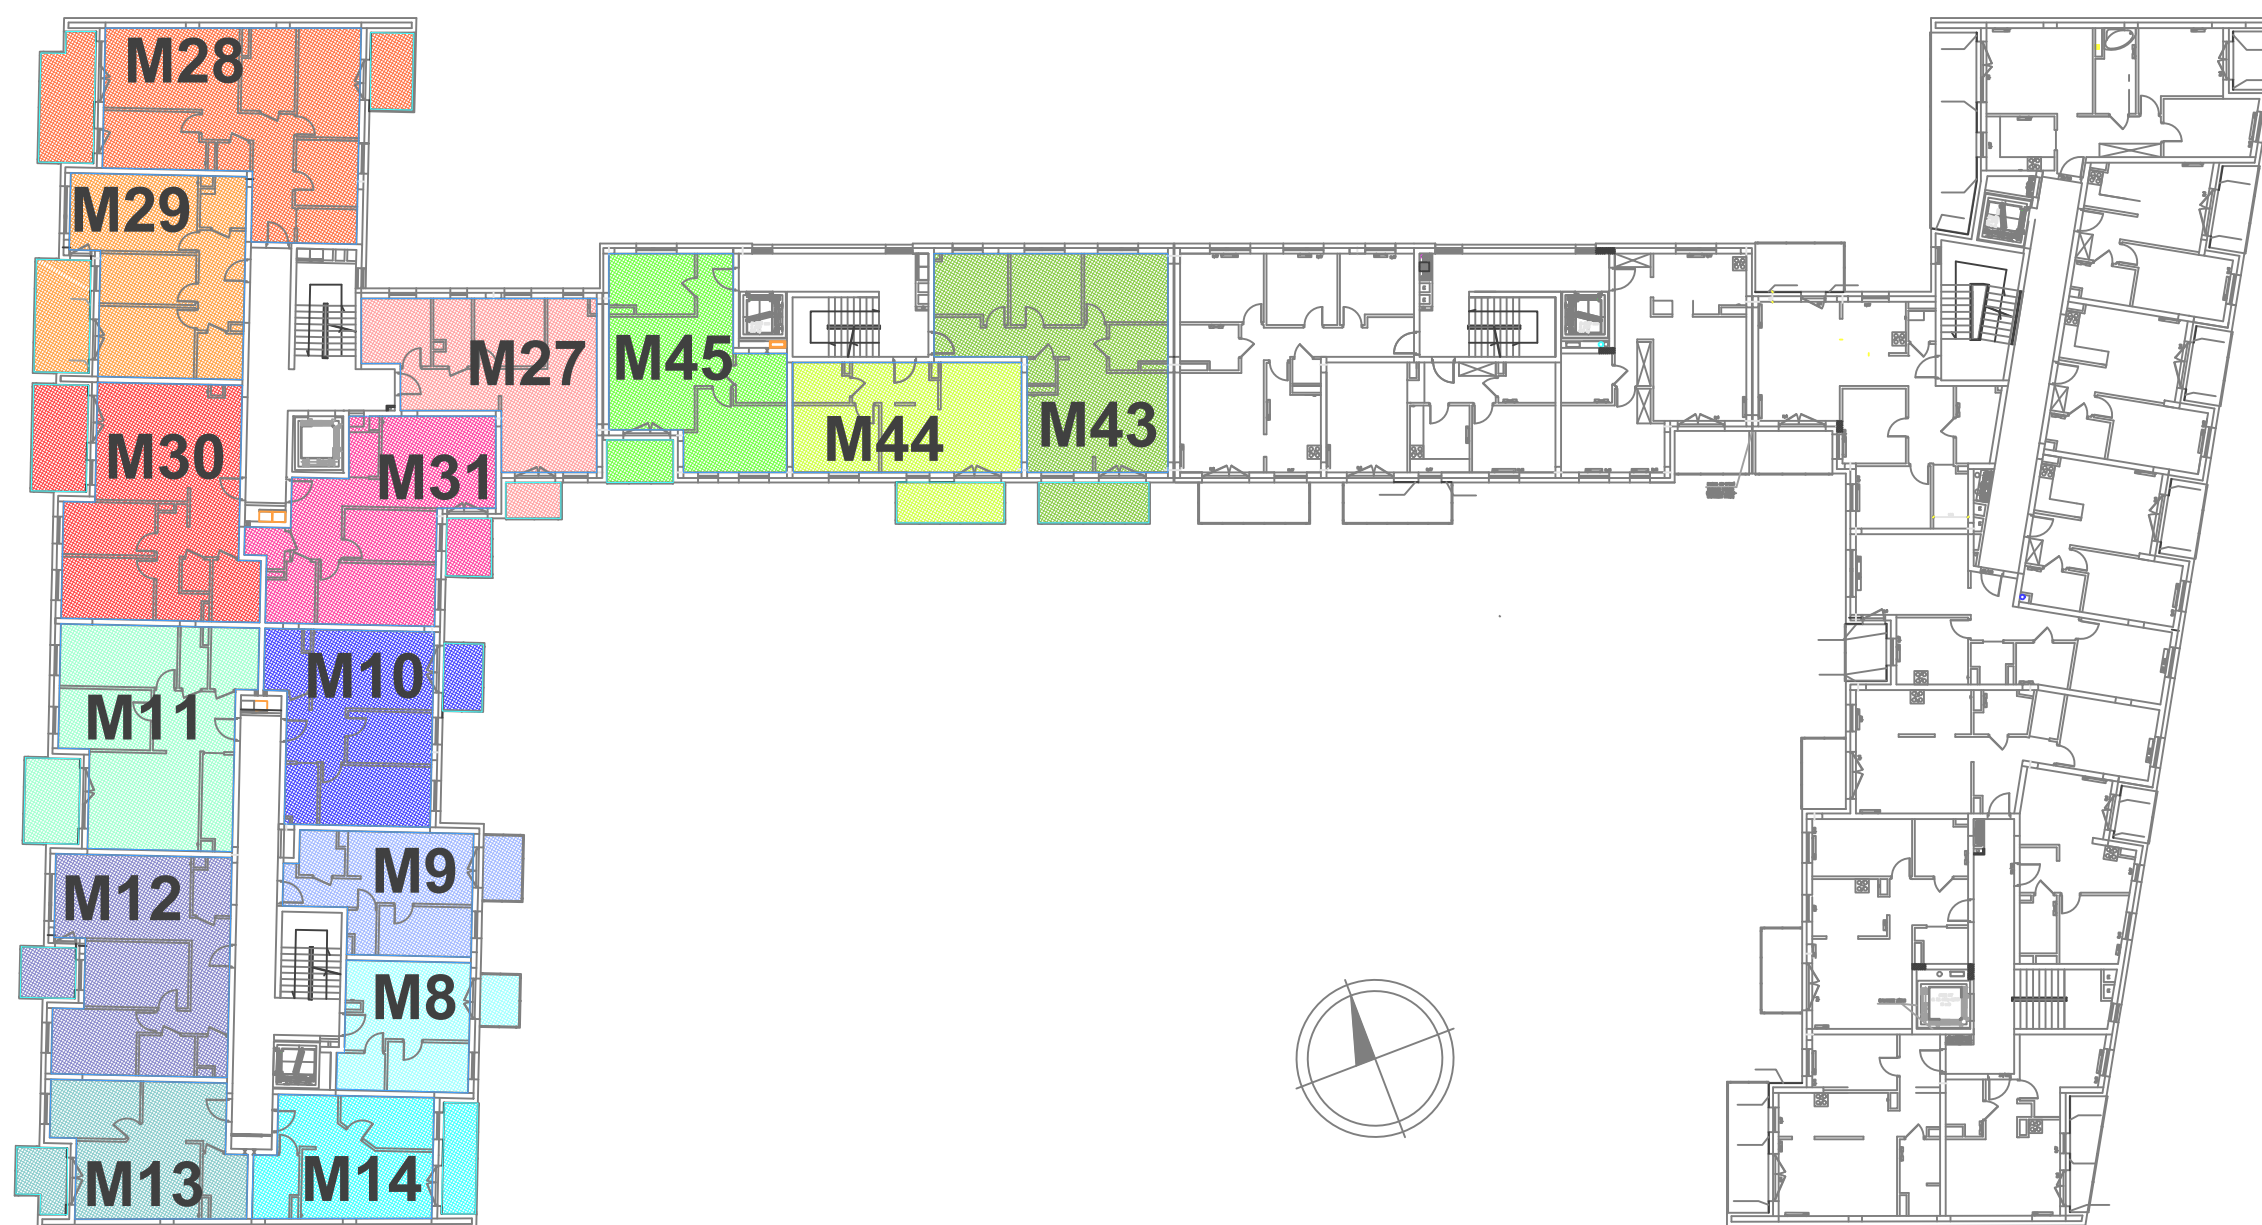

Mieszkanie nr 8	30,71 m2
Mieszkanie nr 9	36,44 m2
Mieszkanie nr 10	55,72 m2
Mieszkanie nr 11	70,22 m2
Mieszkanie nr 12	67,81 m2
Mieszkanie nr 13	44,45 m2
Mieszkanie nr 14	38,50 m2
Mieszkanie nr 27	56,75 m2
Mieszkanie nr 28	81,23 m2
Mieszkanie nr 29	58,91 m2
Mieszkanie nr 30	72,80 m2
Mieszkanie nr 31	64,48 m2
Mieszkanie nr 43	74,49 m2
Mieszkanie nr 44	47,26 m2
Mieszkanie nr 45	57,37 m2

II PIĘTRO