



ETAP 1

Klonowa 95A

ETAP 2

Klonowa 95

"Park Klonowy"
 Budynek mieszkalny wielorodzinny
 z usługami
 ul. Klonowa 95A, 25-553 Kielce

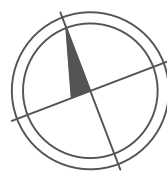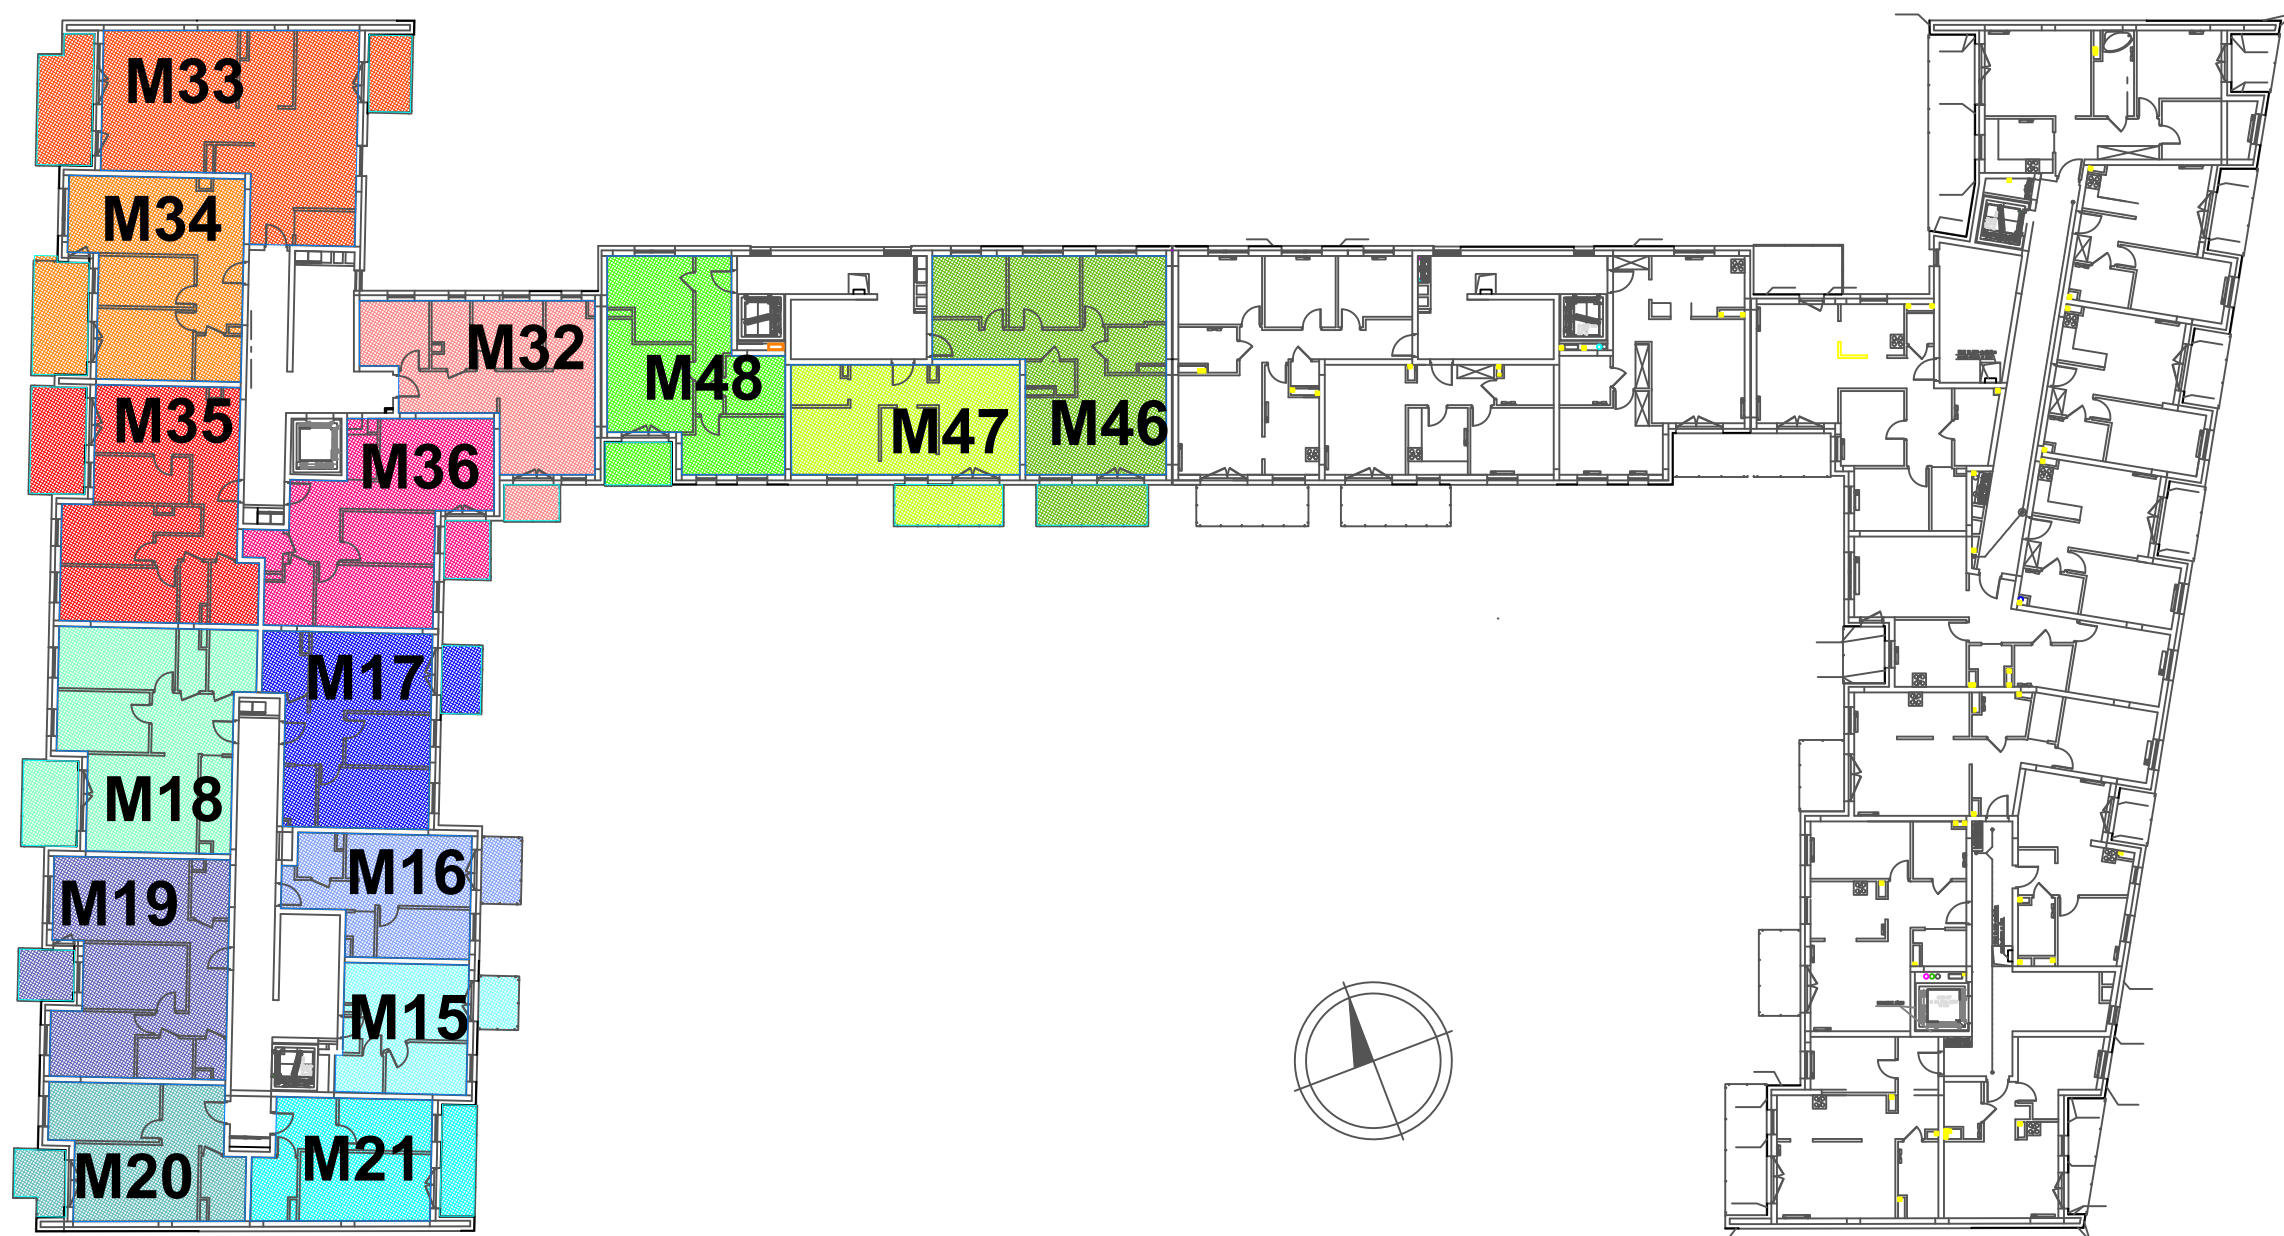

Mieszkanie nr 15	30,73 m2
Mieszkanie nr 16	36,58 m2
Mieszkanie nr 17	55,56 m2
Mieszkanie nr 18	70,32 m2
Mieszkanie nr 19	67,67 m2
Mieszkanie nr 20	44,20 m2
Mieszkanie nr 21	38,66 m2
Mieszkanie nr 32	56,90 m2
Mieszkanie nr 33	85,55 m2
Mieszkanie nr 34	59,54 m2
Mieszkanie nr 35	71,99 m2
Mieszkanie nr 36	64,41 m2
Mieszkanie nr 46	74,42 m2
Mieszkanie nr 47	47,42 m2
Mieszkanie nr 48	56,41 m2

III PIĘTRO