


# ETAP 1

## Klonowa 95A

# ETAP 2

## Klonowa 95

"Park Klonowy"  
Budynek mieszkalny wielorodzinny  
z usługami  
ul. Klonowa 95A, 25-553 Kielce

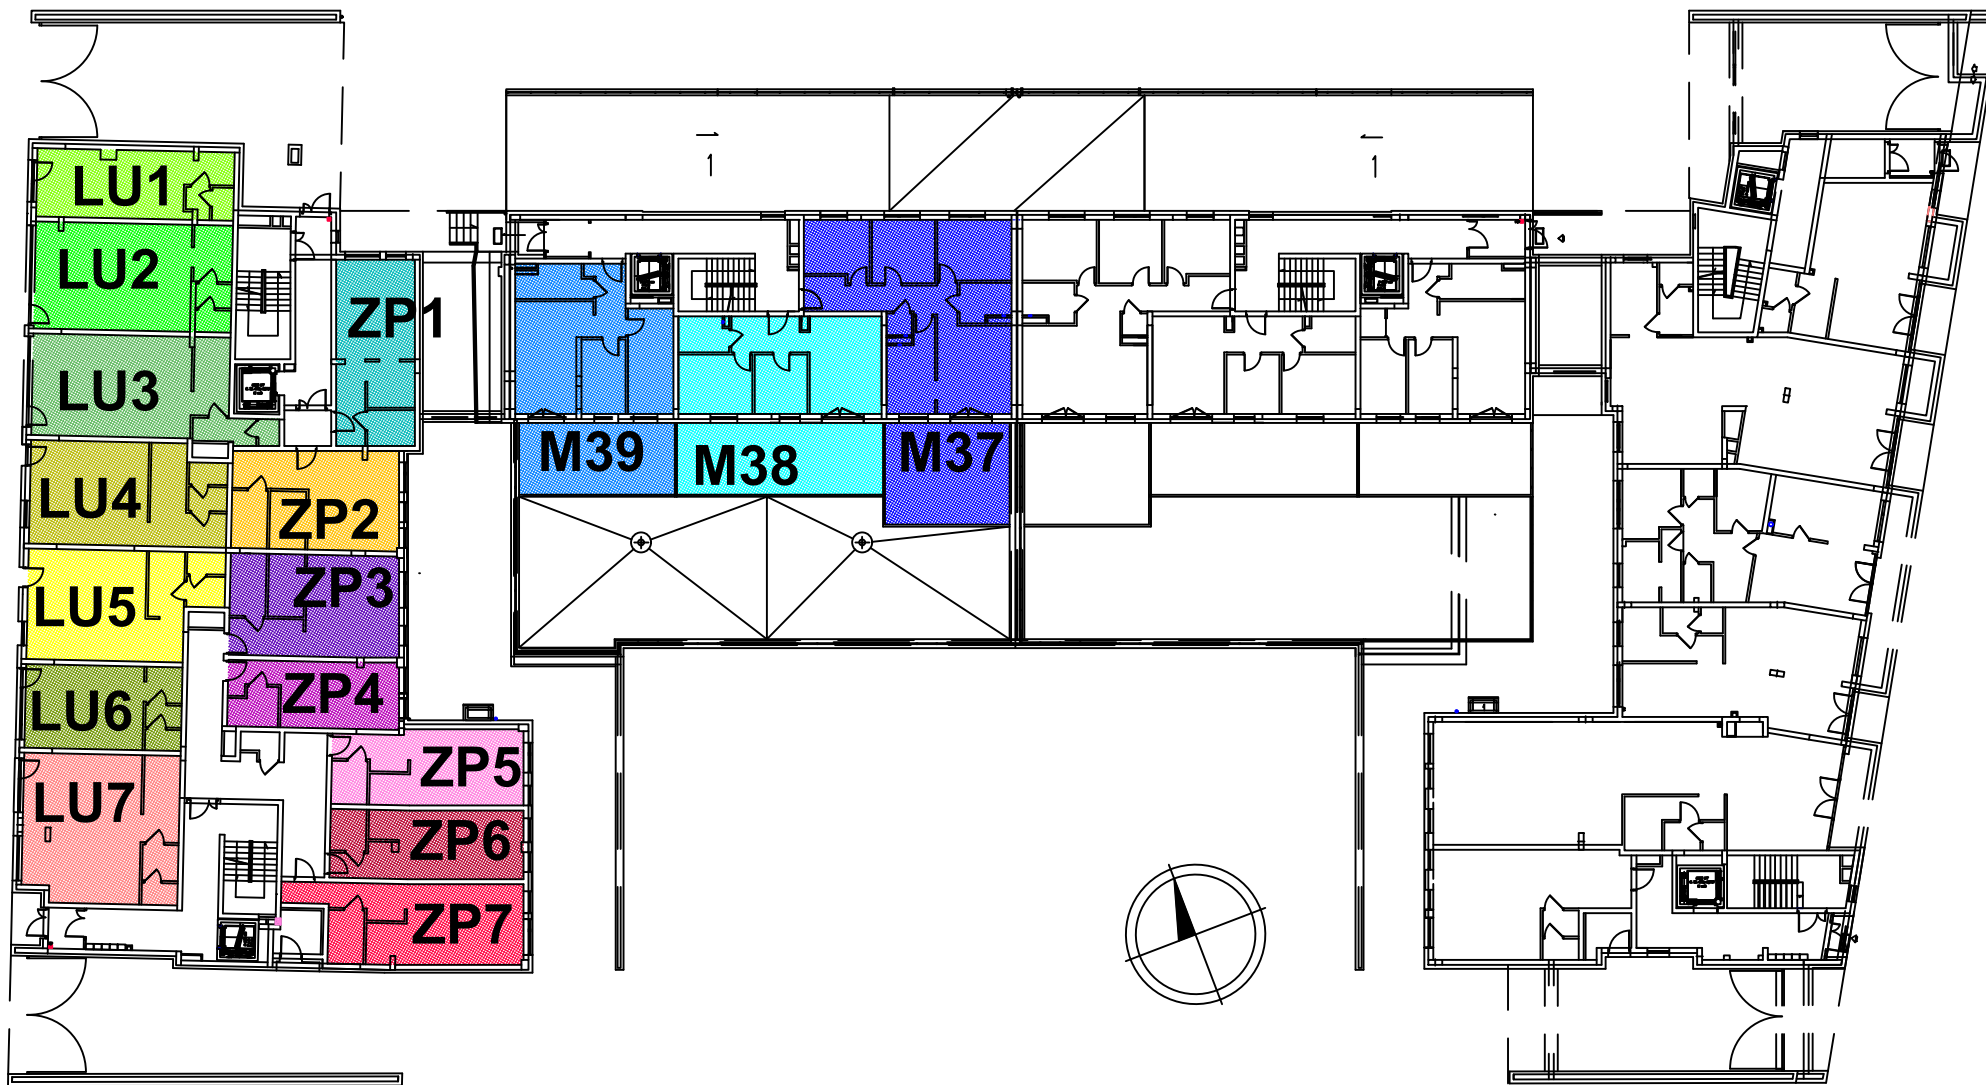

Mieszkanie nr 37	74,23 m <sup>2</sup>
Mieszkanie nr 38	46,87 m <sup>2</sup>
Mieszkanie nr 39	50,31 m <sup>2</sup>
Lokal usługowy nr 1	32,22 m <sup>2</sup>
Lokal usługowy nr 2	51,68 m <sup>2</sup>
Lokal usługowy nr 3	53,01 m <sup>2</sup>
Lokal usługowy nr 4	47,83 m <sup>2</sup>
Lokal usługowy nr 5	47,94 m <sup>2</sup>
Lokal usługowy nr 6	31,85 m <sup>2</sup>
Lokal usługowy nr 7	55,82 m <sup>2</sup>
Zespół pokojowy nr 1	35,74 m <sup>2</sup>
Zespół pokojowy nr 2	40,04 m <sup>2</sup>
Zespół pokojowy nr 3	41,98 m <sup>2</sup>
Zespół pokojowy nr 4	27,70 m <sup>2</sup>
Zespół pokojowy nr 5	34,85 m <sup>2</sup>
Zespół pokojowy nr 6	32,49 m <sup>2</sup>
Zespół pokojowy nr 7	40,92 m <sup>2</sup>

# PARTER