


**ETAP 1**

**Klonowa 95A**

**ETAP 2**

**Klonowa 95**

"Park Klonowy"  
Budynek mieszkalny wielorodzinny  
z usługami  
ul. Klonowa 95, 25-553 Kielce

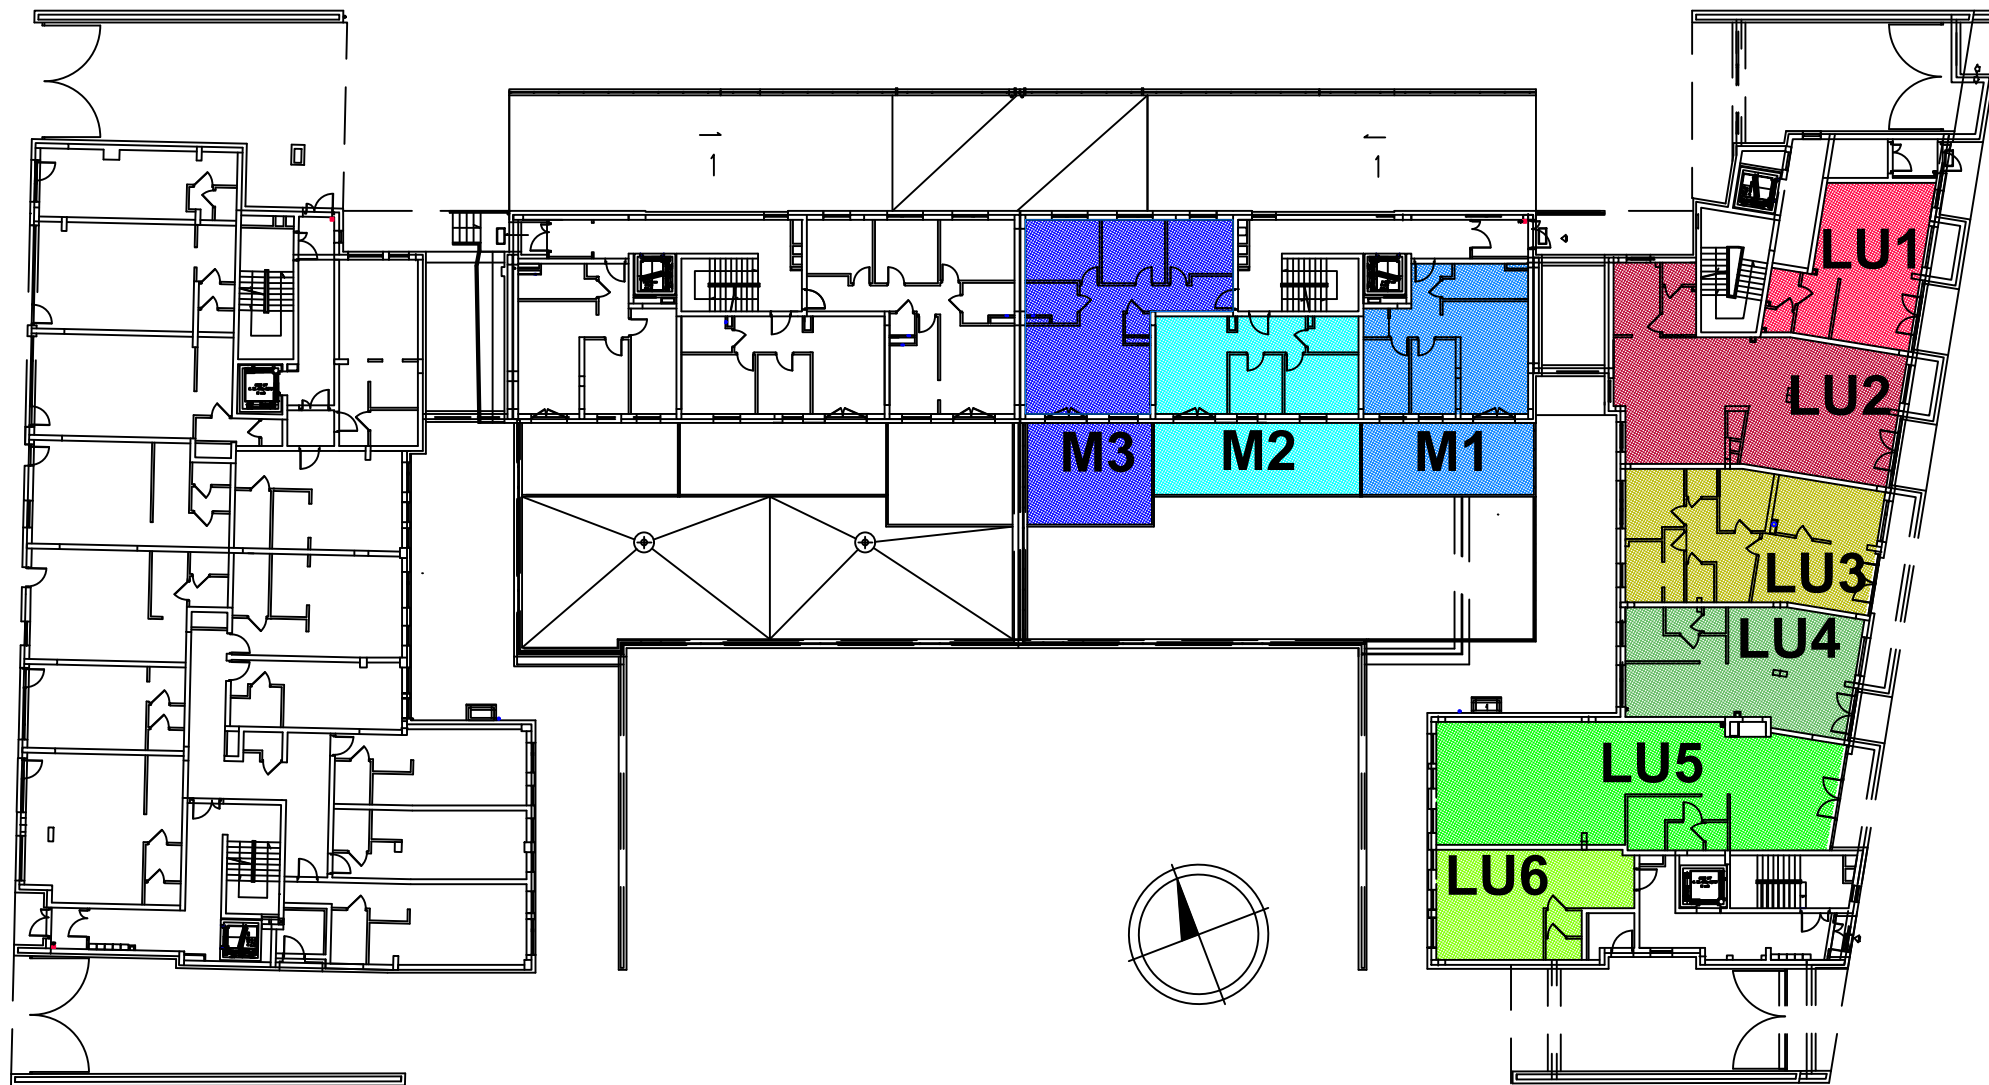

Mieszkanie nr 1	52,41 m <sup>2</sup>
Mieszkanie nr 2	46,79 m <sup>2</sup>
Mieszkanie nr 3	74,49 m <sup>2</sup>
Lokal usługowy nr 1	48,67 m <sup>2</sup>
Lokal usługowy nr 2	101,73 m <sup>2</sup>
Lokal usługowy nr 3	76,68 m <sup>2</sup>
Lokal usługowy nr 4	62,86 m <sup>2</sup>
Lokal usługowy nr 5	120,77 m <sup>2</sup>
Lokal usługowy nr 6	46,55 m <sup>2</sup>

PARTER