


LOKALIZACJA

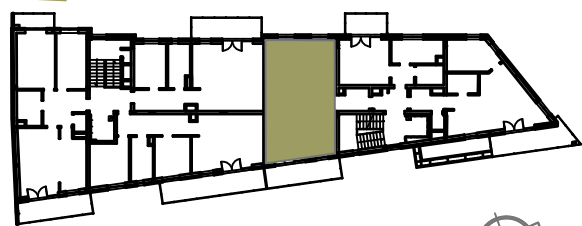

SKALA 1:50

MIESZKANIE B/M10 PIĘTRO 4

BILANS POWIERZCHNI


L.P.	NAZWA POMIESZCZENIA	POW. [M2]
1.	HOL	4,56
2.	KORYTARZ	6,78
3.	SALON+ANEKS	21,82
4.	ŁAZIENKA	4,61
5.	POKÓJ 1	9,82
6.	SYPIALNIA	12,37

POWIERZCHNIA W STANIE CAŁKOWICIE
WYKOŃCZONYM WG. PN-IS09836:1997

KLATKA	B
KONDYGNACJA	4
NUMER LOKALU	M10
POWIERZCHNIA	59,96 m2
BALKON	10,86 m2
3 POKOJE	

LEGENDA

- ŚCIANY DZIAŁOWE
- ŚCIANY MUROWANE
- ŚCIANY ŻELBETOWE

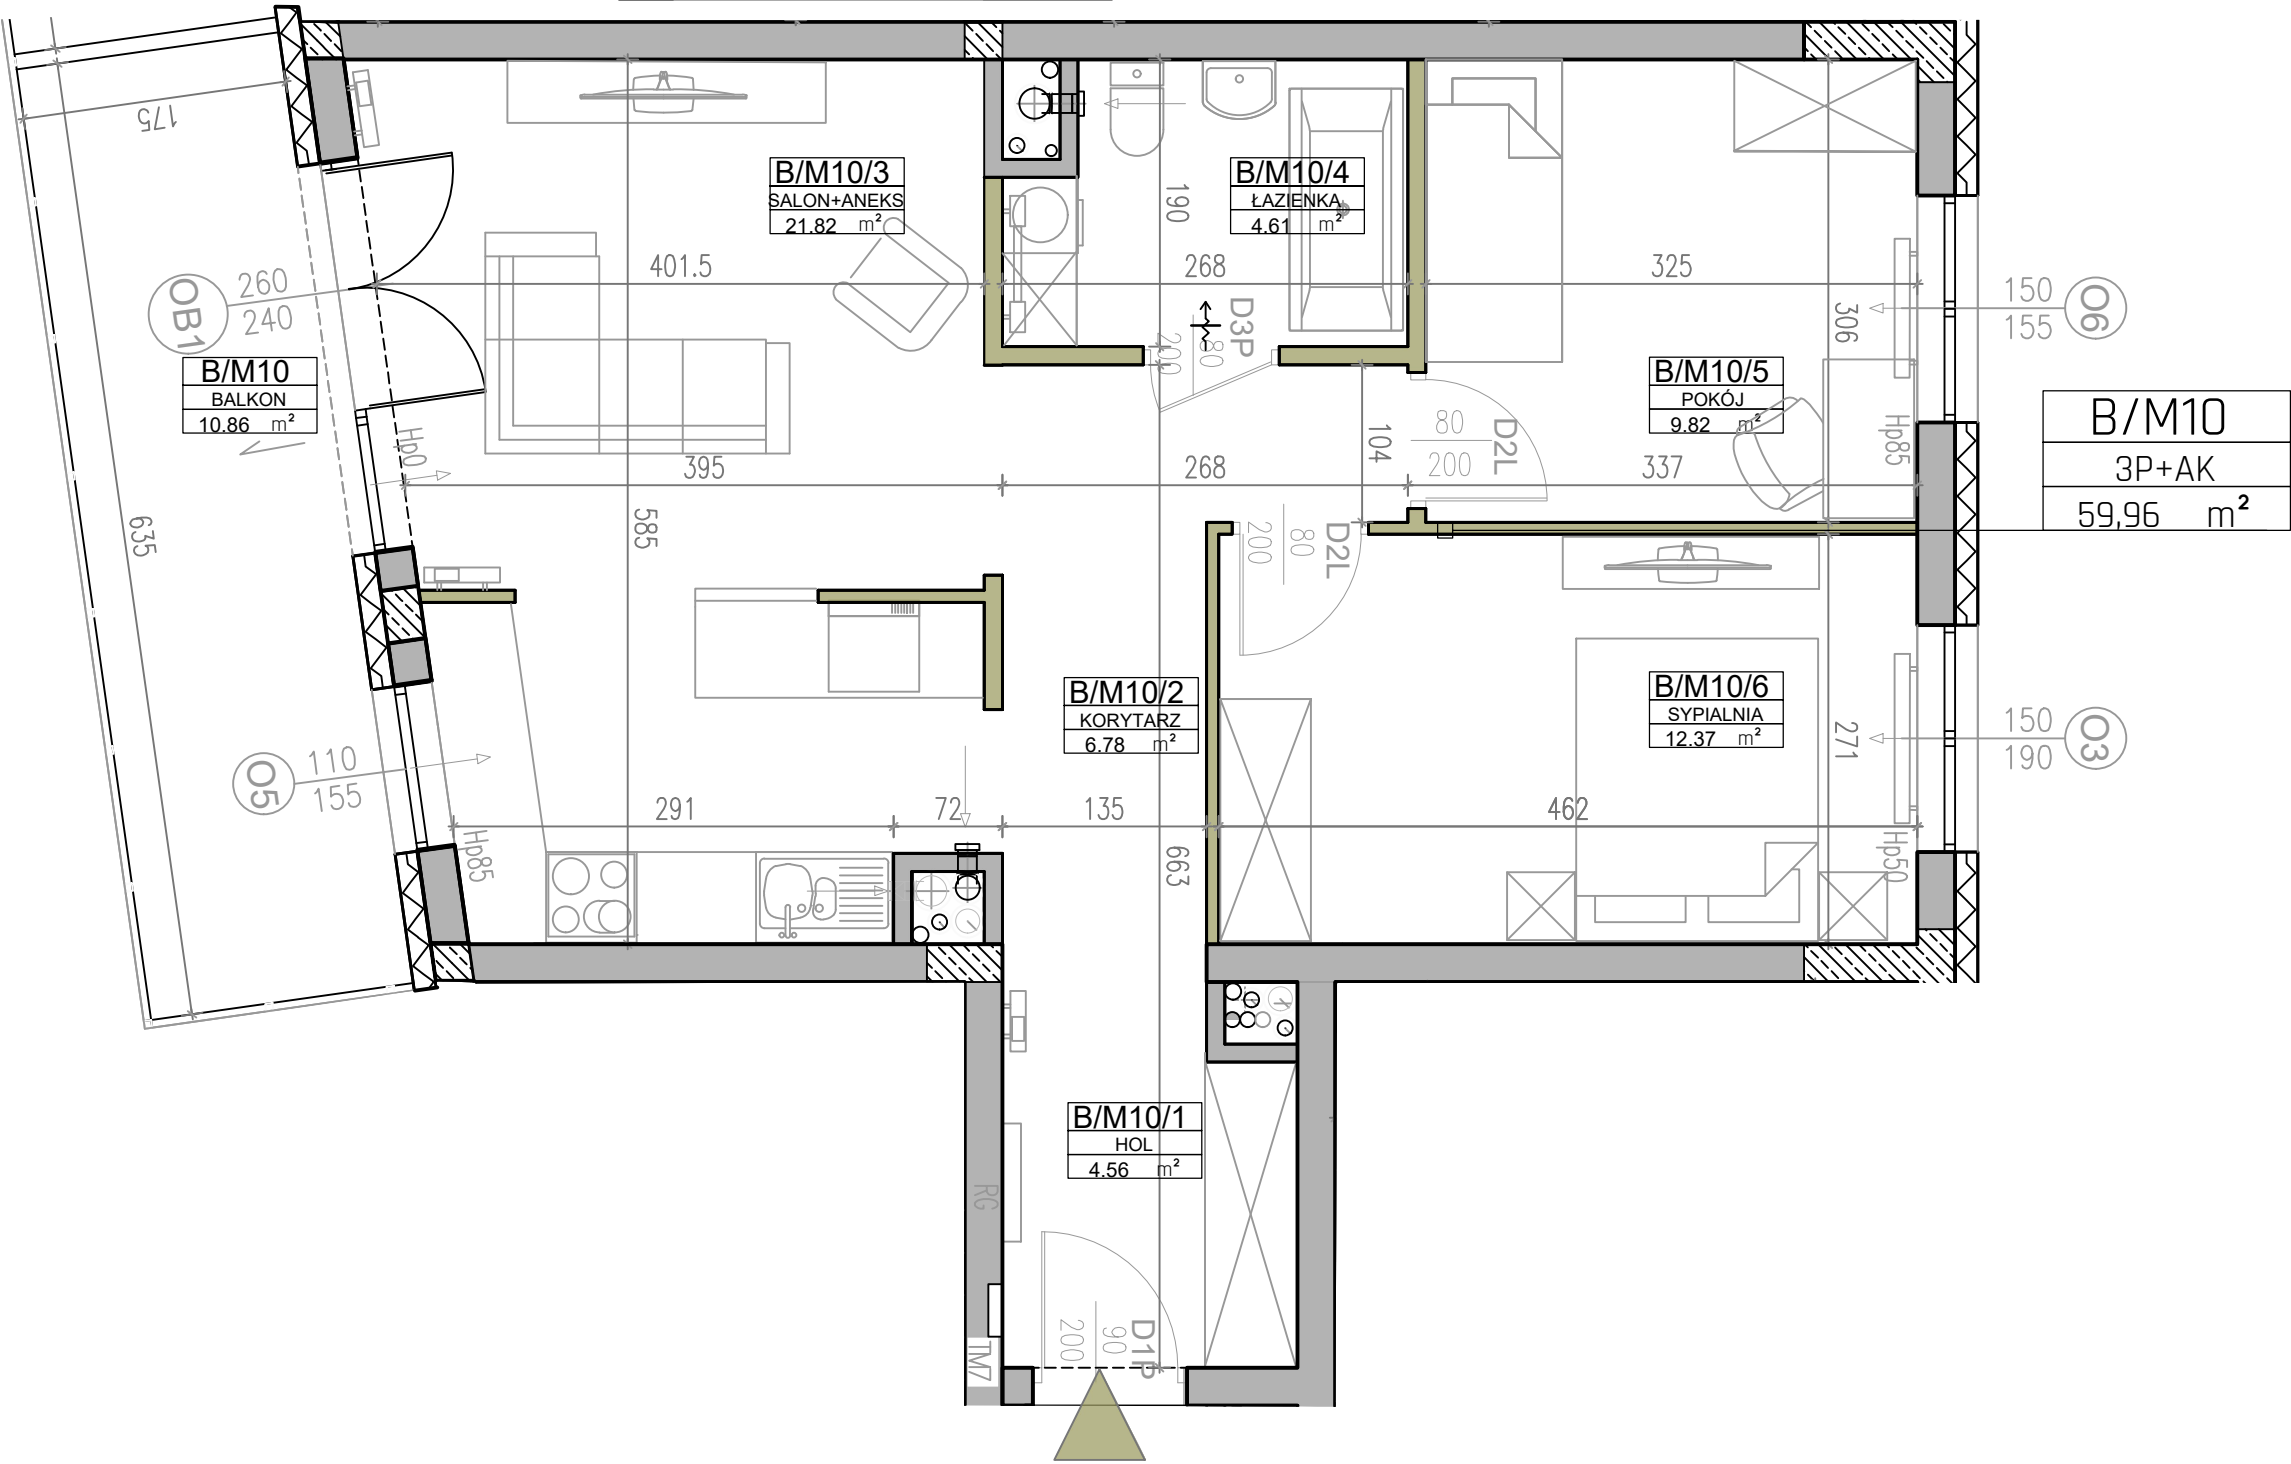

BIURO SPRZEDAŻY

Tel. 787-808-877

Ul. Szczecińska 34

25-345 Kielce

biuro@kameralnybaranowek.pl

UWAGI:
1. WYMIARY POMIESZCZEŃ, LOKALIZACJE PRZYBORÓW SANITARNYCH, ROZMIESZCZENIE PUNKTÓW PODŚWIETLENIOWYCH, ETC. PODANO ZGODNIE Z PROJEKTEM BUDOWLANYM, MOGĄ WYSTĄPIĆ RÓŻNICE WYMIARÓW I USYTUOWANIA ELEMENTÓW POWSTAŁE W WYNIKU REALIZACJI PRAC BUDOWLANYCH, PODANE WYMIARY SĄ WYMIARAMI W ŚWIETLE PODNOJNYCH PRZEGRÓD W STANIE SUROWYM.
2. ZESTAWIENIE POMIESZCZEŃ UŻYTKOWYCH POSZCZEGÓLNYCH POMIESZCZEŃ LOKALU PODANO NA PODSTAWIE PROJEKTU BUDOWLANEGO; OBLICZENIE POWIERZCHNI UŻYTKOWYCH POSZCZEGÓLNYCH POMIESZCZEŃ LOKALI WYKONANO ZGODNIE Z ROZPORZĄDZENIEM MINISTRA TRANSPORTU, BUDOWNICTWA I GOSPODARKI MORSKIEJ Z DNIA 25.04.2012R. W SPRAWIE POSZCZEGÓLNEGO ZAKRESU FORMY PROJEKTU BUDOWLANEGO 902.U.Z NIA 27 KWIEŹNIA 2012ROKU)
3. PRZEDSTAWIONE ARANŻACJE LOKALI SĄ PRZYKŁADOWE, RYSUNKI W TYM ZAKRESIE MAJĄ CHARAKTER INFORMACYJNY I NIE STANOWIĄ OFERTY W ROZUMIENIU KODEKSU CYWILNEGO. UMEBLOWANIE WYPOSAŻENIA SPRZEDANEGO LOKALU. WIZUALIZACJE NIE STANOWIĄ PROJEKTU ELEWACJI.