



BILANS POWIERZCHNI

L.P.	OPIS LOKALI	POW. [M2]
STREFA 1		
1.	BOKS 1A	2,16
2.	BOKS 2A	2,82
3.	BOKS 3A	2,04
4.	BOKS 4 A	1,52
5.	BOKS 5A	1,52
STREFA 2		
6.	BOKS 6A	4,97
7.	BOKS 7A	6,90
8.	BOKS 8A	4,58
9.	BOKS 9A	4,58
10.	BOKS 10A	4,55
STREFA 3		
11.	KOM.LOK 1A	2,96

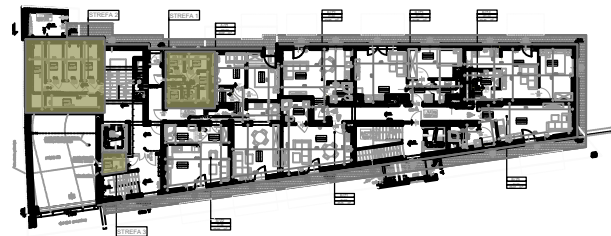

RZUT KOMÓREK LOKATORSKICH

KLATKA A

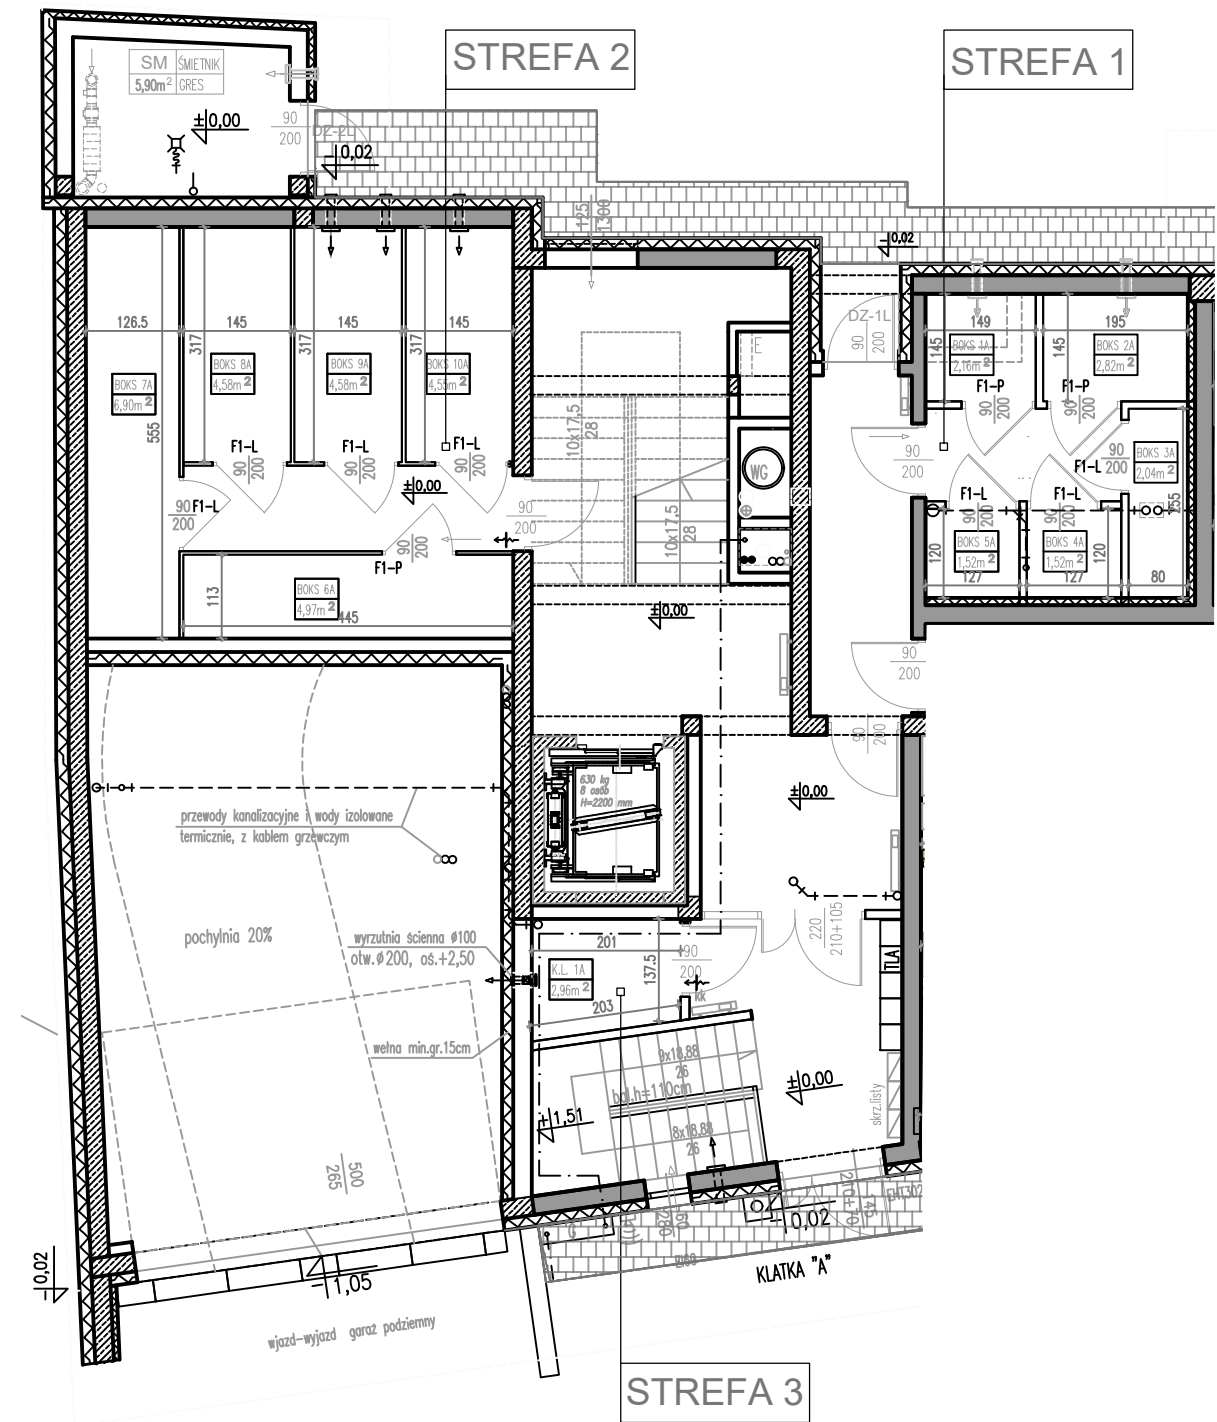

BIURO SPRZEDAŻY

Tel. 787-808-877

Ul. Szczecińska 34

25-345 Kielce

biuro@kameralnybaranowek.pl



UWAGI:
1. WYMIARY POMIESZCZEŃ, LOKALIZACJE PRZYBORÓW SANITARNYCH, ROZMIESZCZENIE PUNKTÓW PODŚWIETLANIOWYCH, ETC. PODANO ZGODNIE Z PROJEKTEM BUDOWLANYM, MOGĄ WYSTĄPIĆ RÓŻNICE WYMIARÓW I USYTUOWANIA ELEMENTÓW POWSTAŁE W WYNIKU REALIZACJI PRAC BUDOWLANYCH, PODANE WYMIARY SĄ WYMIARAMI W ŚWIETLE PIONOWYCH PRZEGRÓD W STANIE SUROWYM.
2. ZESTAWIENIE POMIESZCZEŃ UŻYTKOWYCH POSZCZEGÓLNYCH POMIESZCZEŃ LOKALU PODANO NA PODSTAWIE PROJEKTU BUDOWLANEGO; OBLICZENIE POWIERZCHNI UŻYTKOWYCH POSZCZEGÓLNYCH POMIESZCZEŃ LOKALI WYKONANO ZGODNIE Z ROZPORZĄDZENIEM MINISTRA TRANSPORTU, BUDOWNICTWA I GOSPODARKI MORSKIEJ Z DNIA 25.04.2012R. W SPRAWIE POSZCZEGÓLNEGO ZAKRESU FORMY PROJEKTU BUDOWLANEGO 902.UJ.Z NIA 27 KWIEŹNIA 2012ROKU)
3. PRZEDSTAWIONE ARANŻACJE LOKALI SĄ PRZYKŁADOWE, RYSUNKI W TYM ZAKRESIE MAJĄ CHARAKTER INFORMACYJNY I NIE STANOWIĄ OFERTY W ROZUMIENIU KODEKSU CYWILNEGO. UMIEJLÓWANIE WYPOSAŻENIA SPRZEDANEGO LOKALU. WIZUALIZACJE NIE STANOWIĄ PROJEKTU ELEWACJI.