


RZUT PARTERU KLATKA "B"

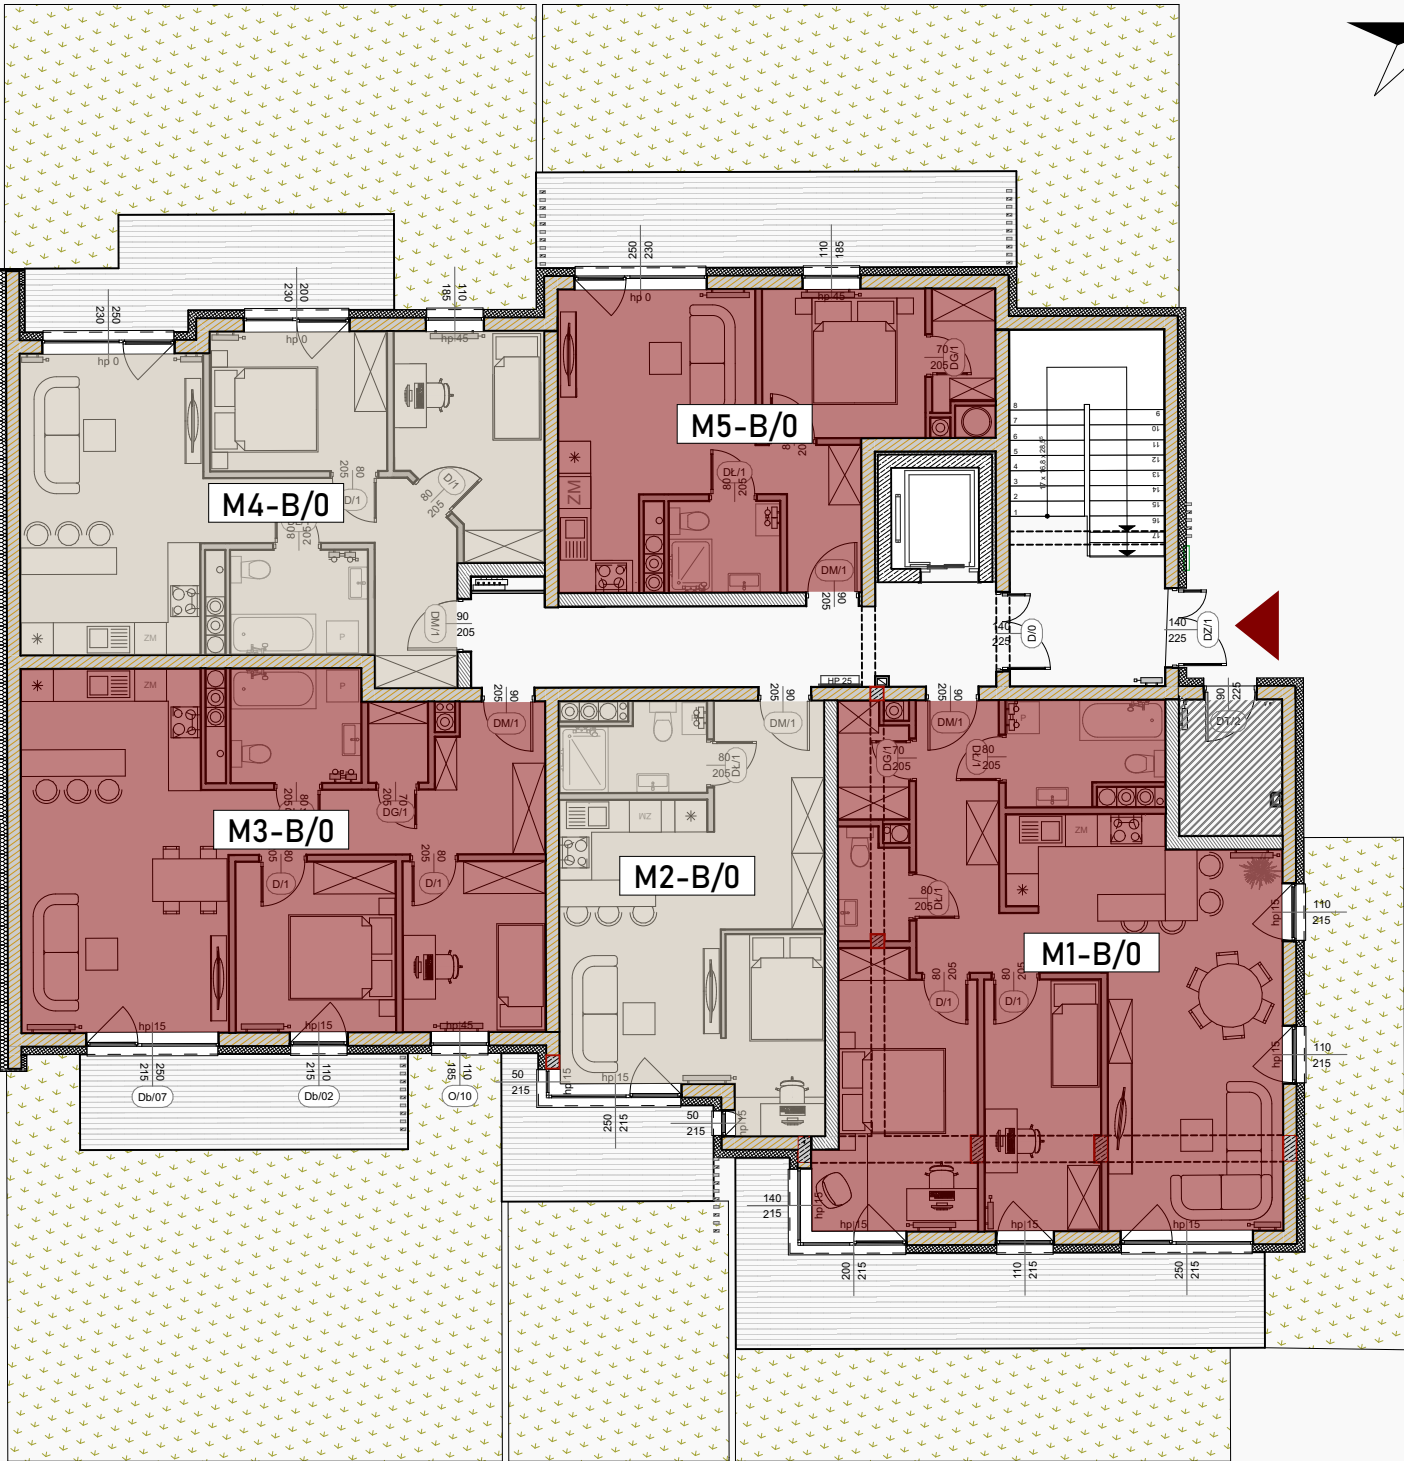

M1-B/0		
Nr pom.	Nazwa pom.	Powierzchnia
Pow. Mieszkania		
0/1	Komunikacja	8,68
0/2	Łazienka	5,31
0/3	Salon + aneks kuchenny	29,02
0/4	Pokój	10,21
0/5	Pokój	13,80
0/6	WC	2,55
0/7	Garderoba	2,66
		72,23 m²
Pow. Ogródka		
1	Ogródek	19,75
2	Ogródek	19,46
		39,21 m²
Tarasy/Balkony		
Taras		19,76

M2-B/0		
Nr pom.	Nazwa pom.	Powierzchnia
Pow. Mieszkania		
0/1	Komunikacja	3,80
0/2	Salon + aneks kuchenny	27,68
0/3	Łazienka	4,05
		35,53 m²
Pow. Ogródka		
Ogródek		20,27
		20,27 m²
Tarasy/Balkony		
Taras		7,85

M3-B/0		
Nr pom.	Nazwa pom.	Powierzchnia
Pow. Mieszkania		
0/1	Komunikacja	10,55
0/2	Pokój	8,52
0/3	Pokój	9,56
0/4	Salon + aneks kuchenny	24,45
0/5	Łazienka	5,21
0/6	Garderoba	1,66
		59,95 m²
Pow. Ogródka		
Ogródek		60,08
		60,08 m²
Tarasy/Balkony		
Taras		11,11

M4-B/0		
Nr pom.	Nazwa pom.	Powierzchnia
Pow. Mieszkania		
0/1	Komunikacja	9,51
0/2	Łazienka	5,01
0/3	Salon + aneks kuchenny	19,20
0/4	Pokój	8,62
0/5	Pokój	10,43
		52,77 m²
Pow. Ogródka		
Ogródek		46,49
		46,49 m²
Tarasy/Balkony		
Taras		11,99

M5-B/0		
Nr pom.	Nazwa pom.	Powierzchnia
Pow. Mieszkania		
0/1	Komunikacja	4,33
0/2	Łazienka	3,53
0/3	Salon + aneks kuchenny	16,94
0/4	Pokój	8,49
0/5	Garderoba	2,52
		35,81 m²
Pow. Ogródka		
Ogródek		45,52
		45,52 m²
Tarasy/Balkony		
Taras		16,27

Inwestor:



www.komplexbud.info
tel. :787-808-877
ul.Szczecińska 34
25-345 Kielce

Wymiary pomieszczeń podano do stanu surowego ścian (bez wykończenia np.tynk, glazura, itp.), powierzchnie pomieszczeń podano w stanie wykończonym, wg normy PN-ISO-9836:1997, zgodnie z projektem budowlanym. Podczas realizacji obiektu mogą wystąpić różnice wymiarów, powierzchni oraz usytuowania obiektów. Aranżacje przedstawione na rysunkach są przykładowe. Wizualizacje nie stanowią projektu elewacji, mają charakter poglądowy.

