



Mieszkanie M15-A/III

KŁONOWA PRZYSTAŃ

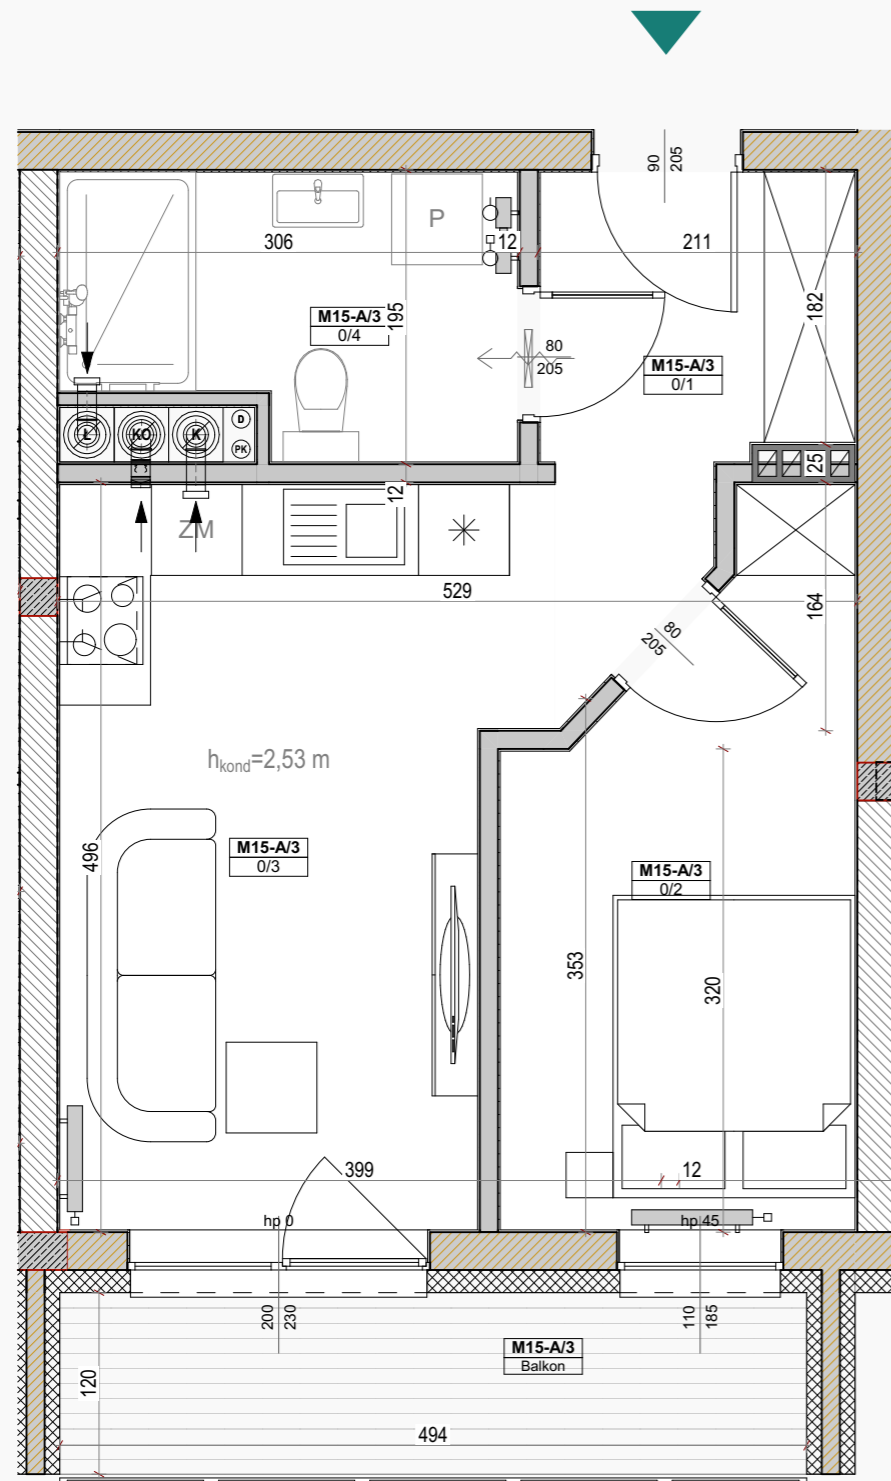

M15-A/III		
Nr pom.	Nazwa pom.	Powierzchnia
Pow. Mieszkania		
0/1	Komunikacja	5,20
0/2	Pokój	9,45
0/3	Salon + aneks kuchenny	14,44
0/4	Łazienka	5,14
		34,23 m²
Tarasy/Balkony		
	Balkon	5,93

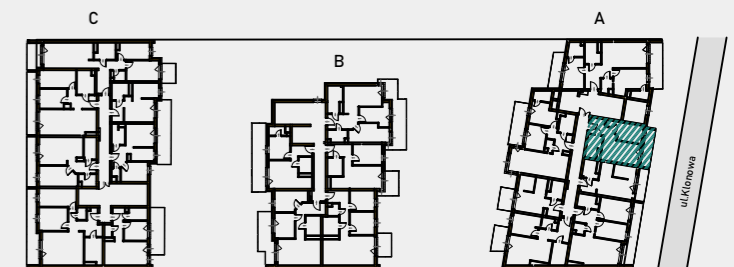

Lokalizacja

LEGENDA:

- wentylacja garderoby
- wentylacja łazienki
- wentylacja kuchni
- podłączenie okapu
- możliwość podłączenia wentylacji
- grzejniki
- nawietrzaki
- ściana międzylokalowa, konstrukcyjna
- ściana międzylokalowa
- ściana działowa, możliwości aranżacyjne

Inwestor:



www.komplexbud.info
tel. :787-808-877
ul.Szczecińska 34
25-345 Kielce



Wymiary pomieszczeń podano do stanu surowego ścian (bez wykończenia np.tynk, glazura, itp.), powierzchnie pomieszczeń podano w stanie wykończonym, wg normy PN-ISO-9836:1997, zgodnie z projektem budowlanym. Podczas realizacji obiektu mogą wystąpić różnice wymiarów, powierzchni oraz usytuowania obiektów. Aranżacje przedstawione na rysunkach są przykładowe. Wizualizacje nie stanowią projektu elewacji, mają charakter poglądowy.

