



Mieszkanie M15-B/II

KŁONOWA PRZYSTAŃ

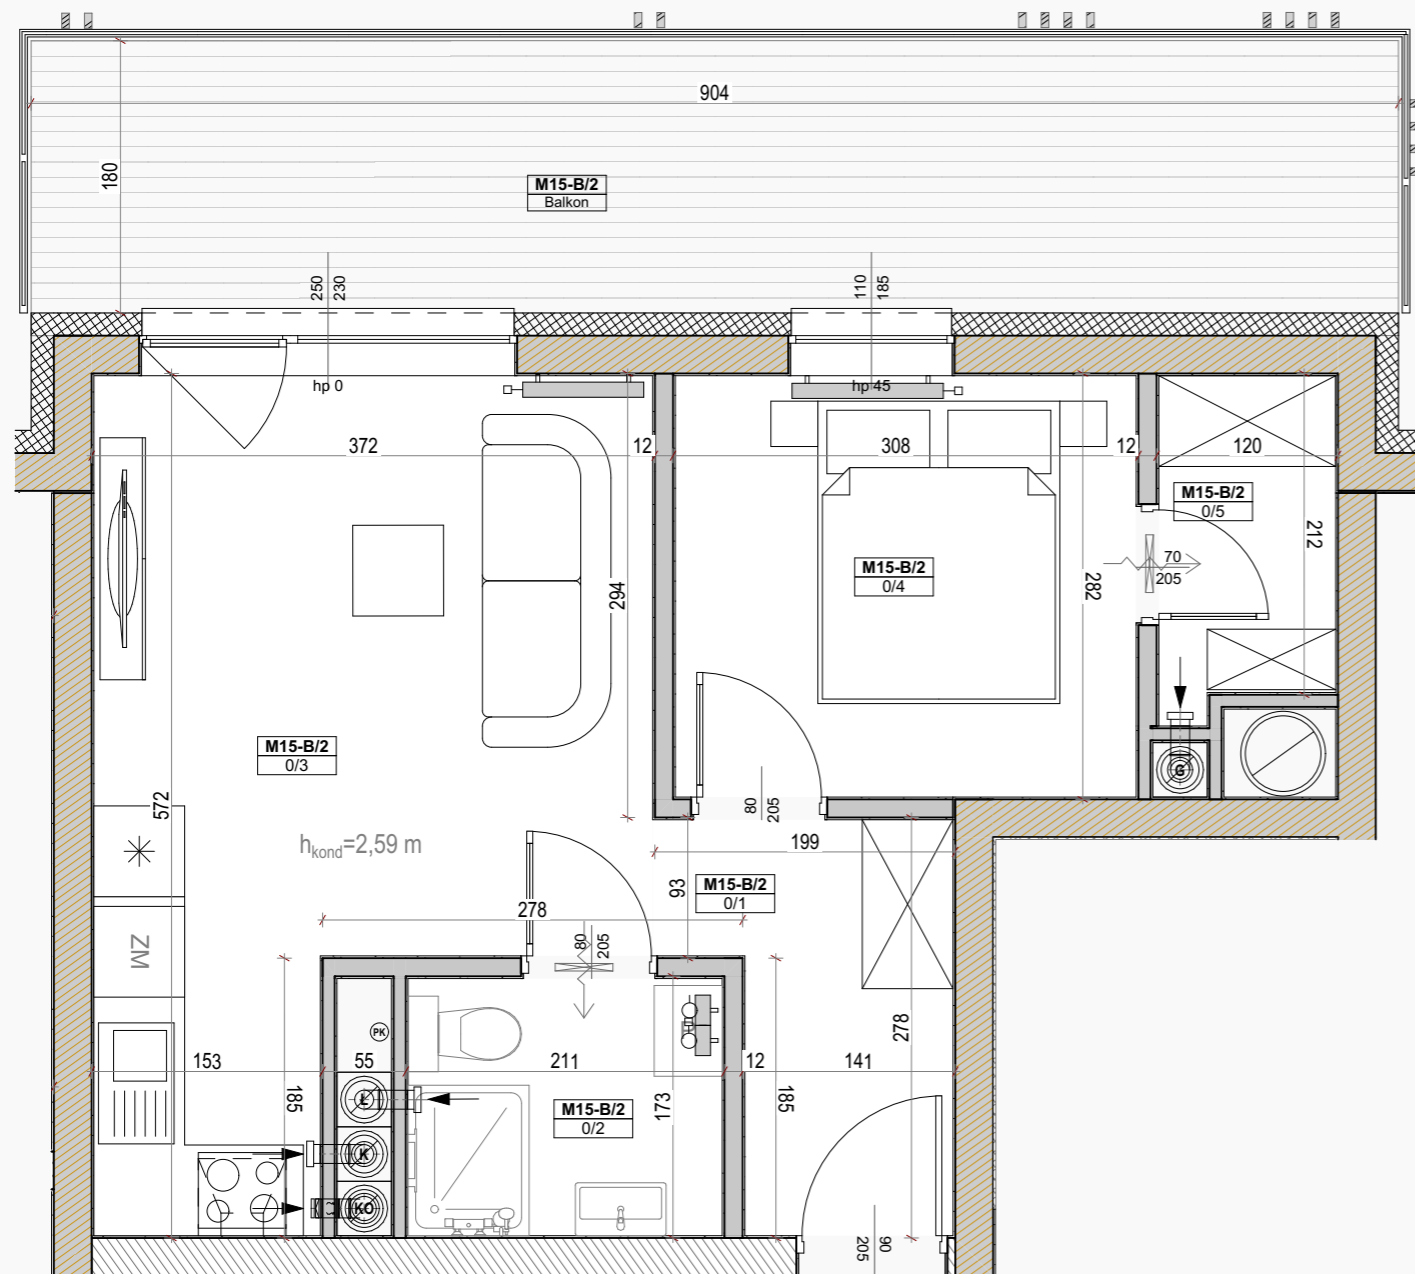

M15-B/II		
Nr pom.	Nazwa pom.	Powierzchnia
Pow. Mieszkania		
0/1	Komunikacja	4,33
0/2	Łazienka	3,53
0/3	Salon + aneks kuchenny	16,94
0/4	Pokój	8,49
0/5	Pom. gospodarcze	2,52
		35,81 m²
Tarasy/Balkony		
	Balkon	16,28

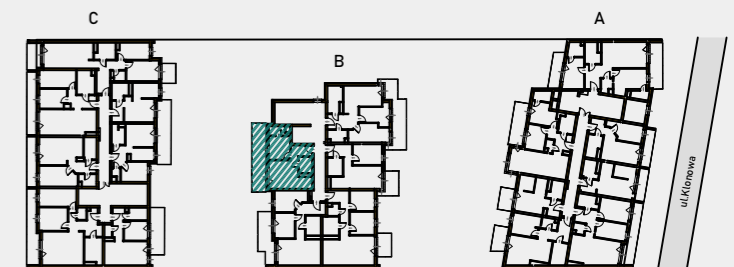

Lokalizacja

LEGENDA:

- wentylacja garderoby
- wentylacja łazienki
- wentylacja kuchni
- podłączenie okapu
- możliwość podłączenia wentylacji
- grzejniki
- nawietrzaki
- ściana międzylokalowa, konstrukcyjna
- ściana międzylokalowa
- ściana działowa, możliwości aranżacyjne

Inwestor:



www.komplexbud.info
tel. :787-808-877
ul.Szczecińska 34
25-345 Kielce



Wymiary pomieszczeń podano do stanu surowego ścian (bez wykończenia np.tynk, glazura, itp.), powierzchnie pomieszczeń podano w stanie wykończonym, wg normy PN-ISO-9836:1997, zgodnie z projektem budowlanym. Podczas realizacji obiektu mogą wystąpić różnice wymiarów, powierzchni oraz usytuowania obiektów. Aranżacje przedstawione na rysunkach są przykładowe. Wizualizacje nie stanowią projektu elewacji, mają charakter poglądowy.

