



# Mieszkanie M17-A/III

## KŁONOWA PRZYSTAŃ

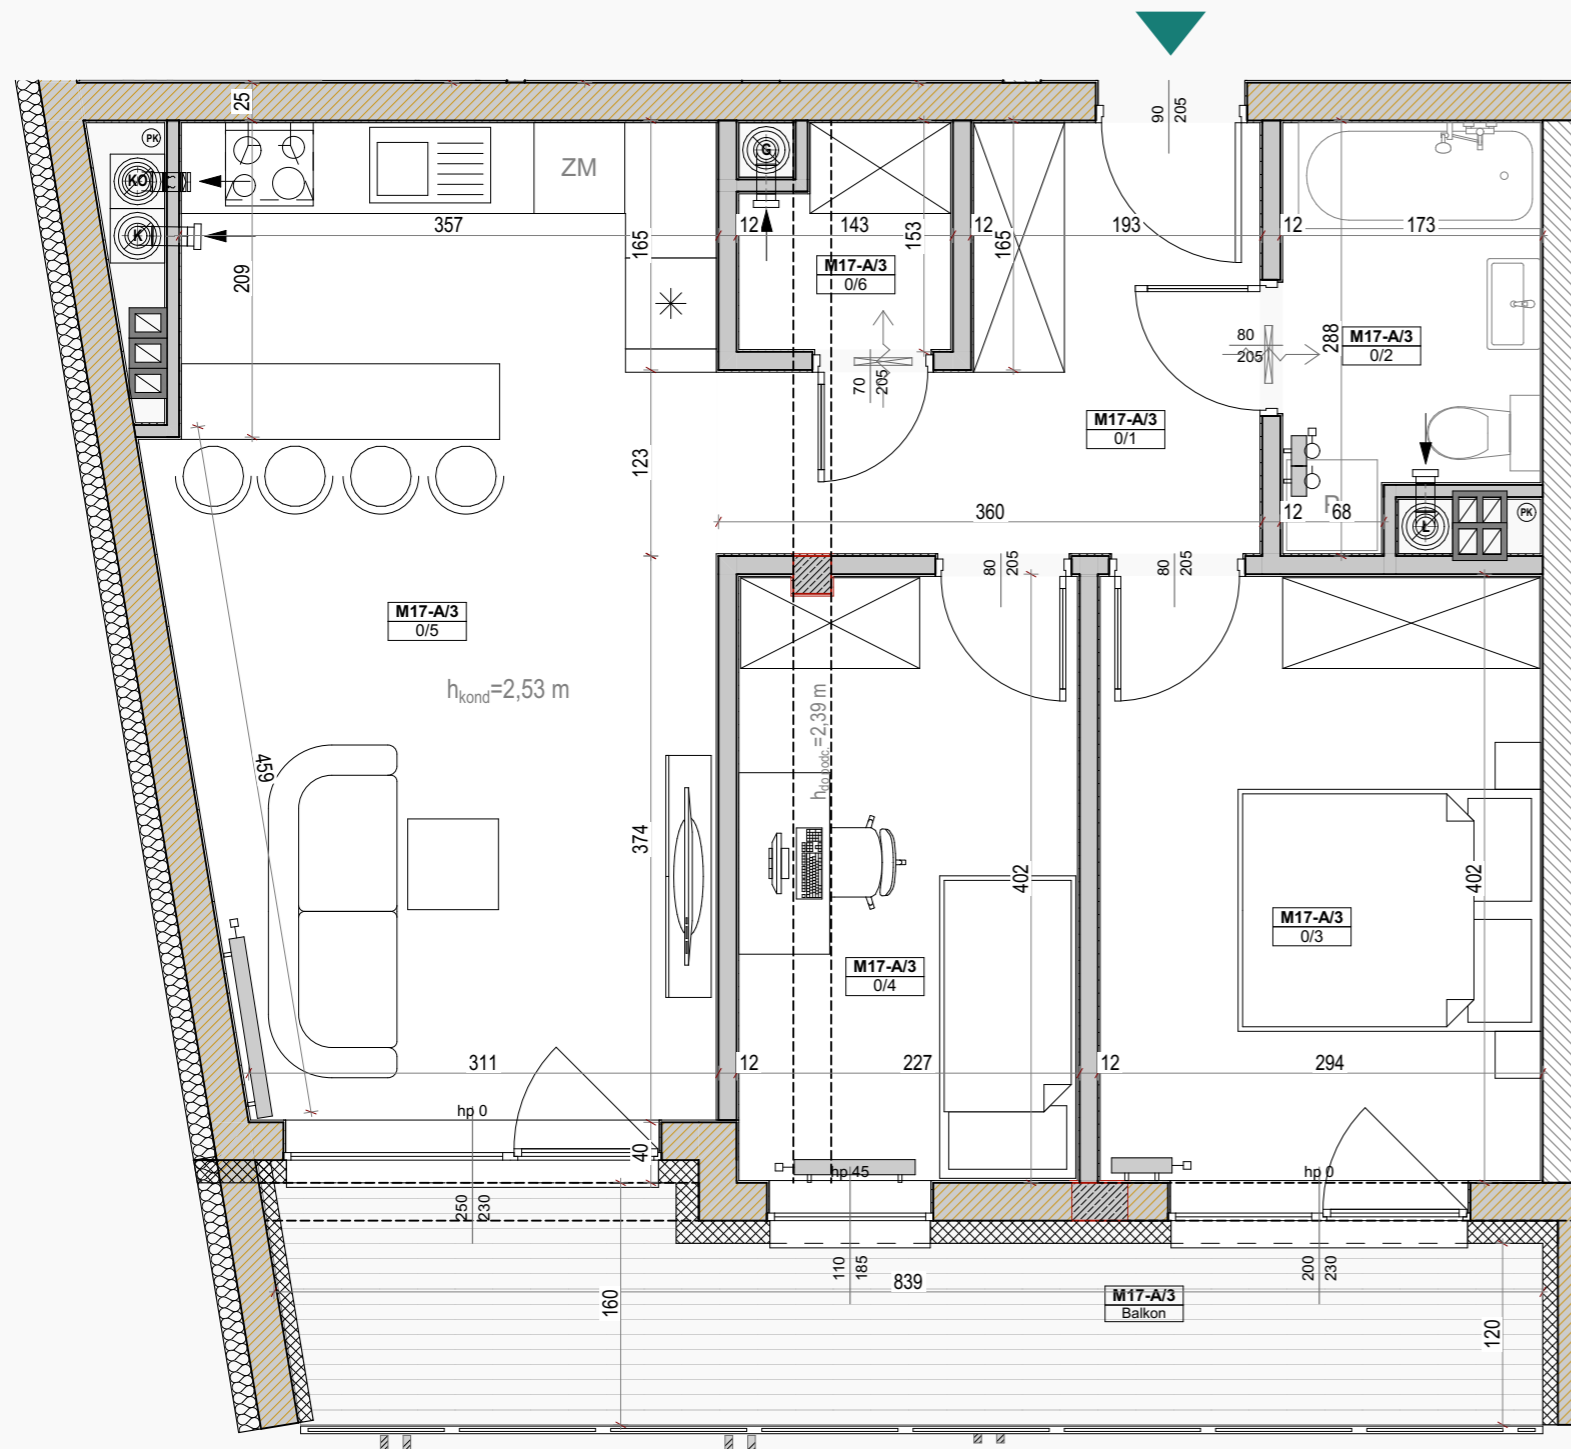

M17-A/III		
Nr pom.	Nazwa pom.	Powierzchnia
<b>Pow. Mieszkania</b>		
0/1	Komunikacja	7,44
0/2	Łazienka	4,36
0/3	Pokój	11,63
0/4	Pokój	8,94
0/5	Salon + aneks kuchenny	22,93
0/6	Garderoba	1,88
		<b>57,18 m<sup>2</sup></b>
<b>Tarasy/Balkony</b>		
	Balkon	10,92

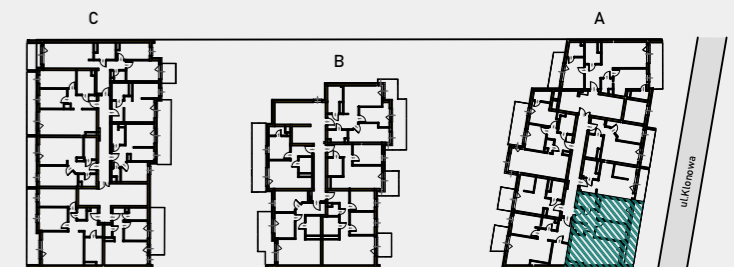

Lokalizacja

### LEGENDA:

- wentylacja garderoby
- wentylacja łazienki
- wentylacja kuchni
- podłączenie okapu
- możliwość podłączenia wentylacji
- grzejniki
- nawietrzaki
- ściana międzylokalowa, konstrukcyjna
- ściana międzylokalowa
- ściana działowa, możliwości aranżacyjne

### Inwestor:



www.komplexbud.info  
tel. :787-808-877  
ul. Szczecińska 34  
25-345 Kielce



Wymiary pomieszczeń podano do stanu surowego ścian (bez wykończenia np. tynk, glazura, itp.), powierzchnie pomieszczeń podano w stanie wykończonym, wg normy PN-ISO-9836:1997, zgodnie z projektem budowlanym. Podczas realizacji obiektu mogą wystąpić różnice wymiarów, powierzchni oraz usytuowania obiektów. Aranżacje przedstawione na rysunkach są przykładowe. Wizualizacje nie stanowią projektu elewacji, mają charakter poglądowy.

