


Mieszkanie M20-A/III

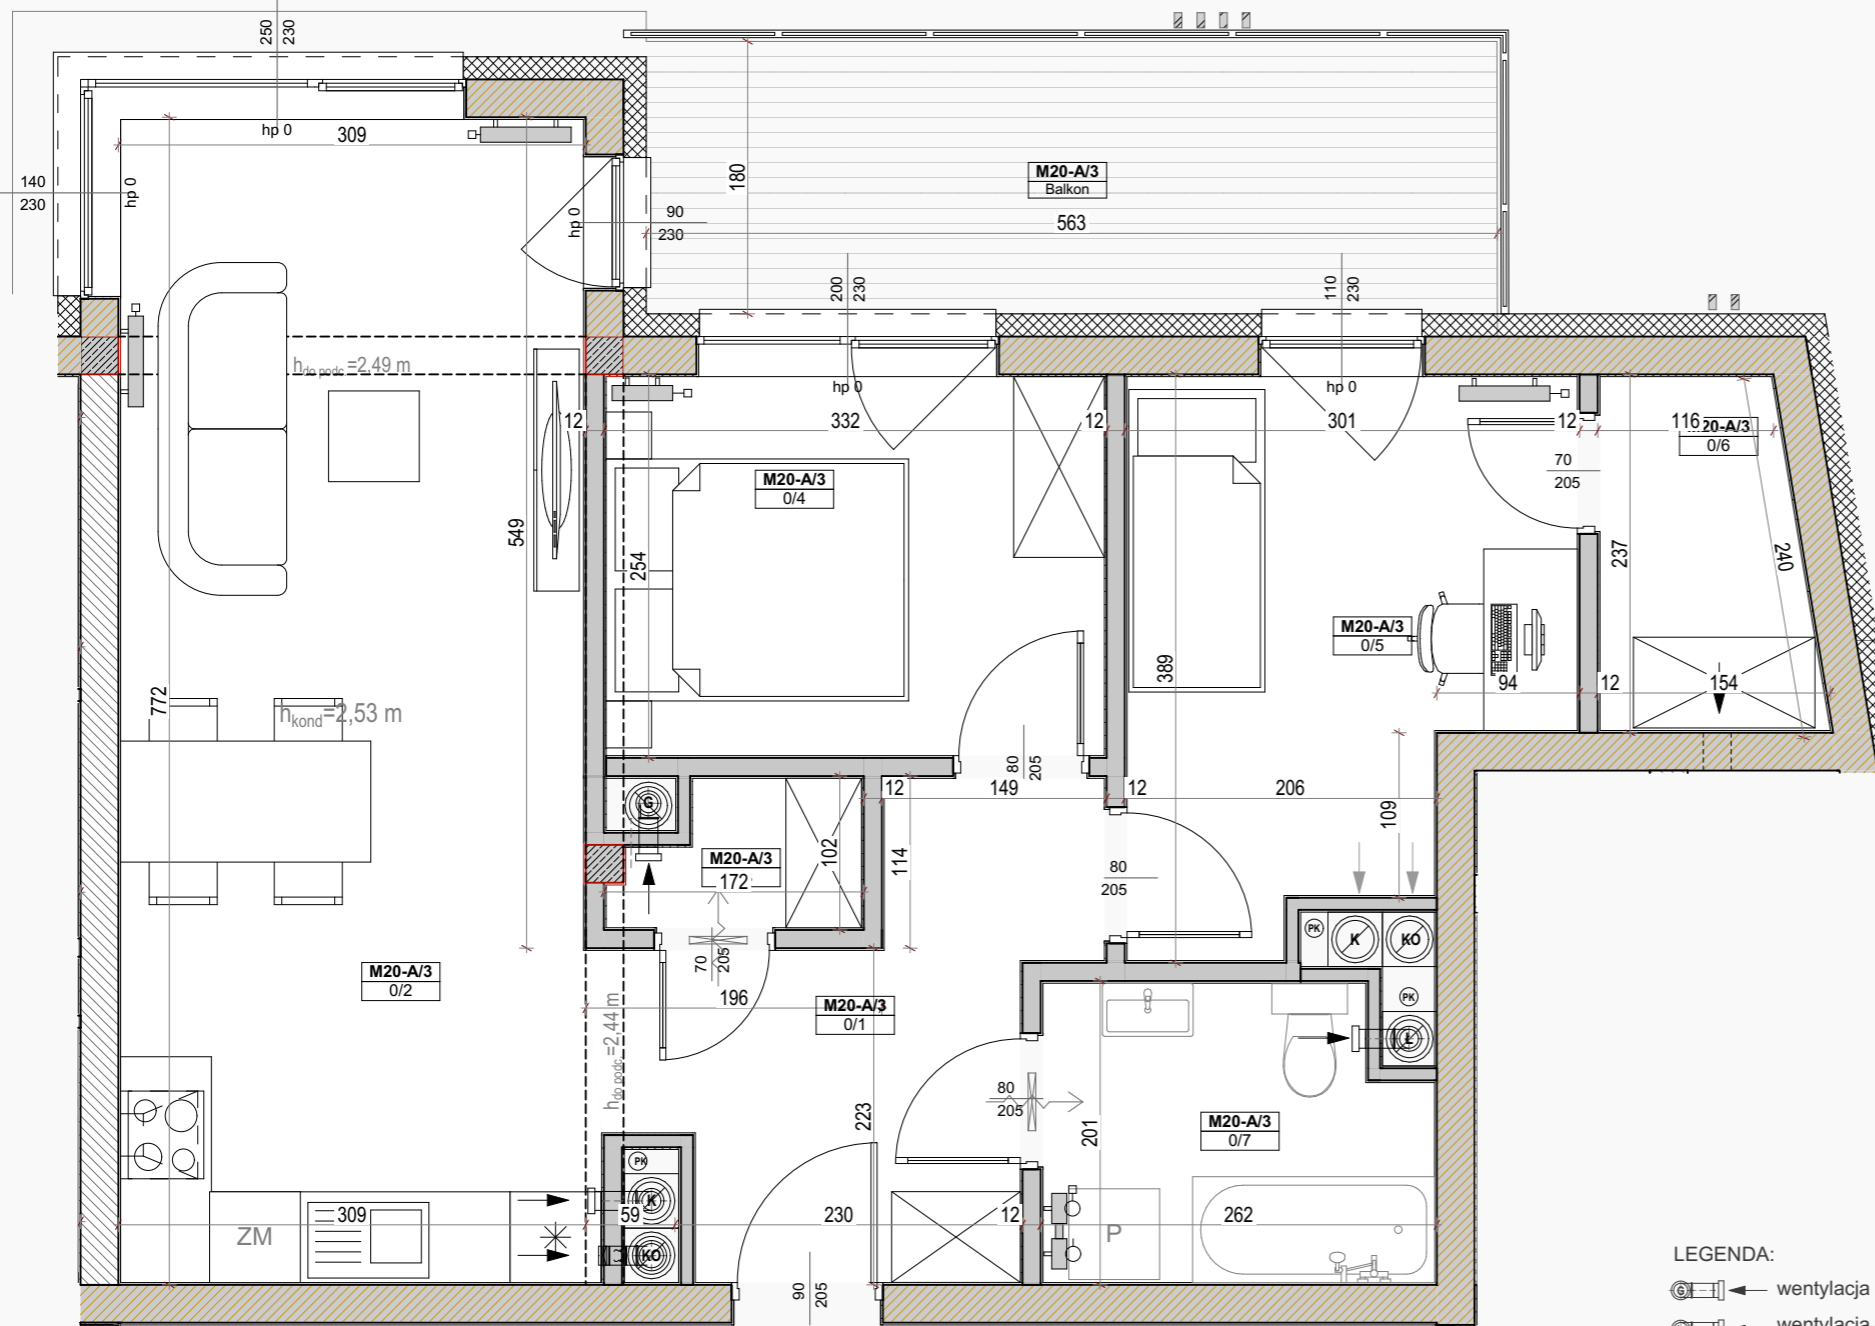


LEGENDA:

- wentylacja garderoby
- wentylacja łazienki
- wentylacja kuchni
- podłączenie okapu
- możliwość podłączenia wentylacji
- grzejniki
- nawietrzaki
- ściana międzylokalowa, konstrukcyjna
- ściana międzylokalowa
- ściana działowa, możliwości aranżacyjne

KŁONOWA PRZYSTAŃ

M20-A/III		
Nr pom.	Nazwa pom.	Powierzchnia
Pow. Mieszkania		
0/1	Komunikacja	7,23
0/2	Salon + aneks kuchenny	23,72
0/3	Garderoba	1,38
0/4	Pokój	8,26
0/5	Pokój	9,63
0/6	Garderoba	3,11
0/7	Łazienka	4,83
		58,16 m²
Tarasy/Balkony		
Balkon		10,13

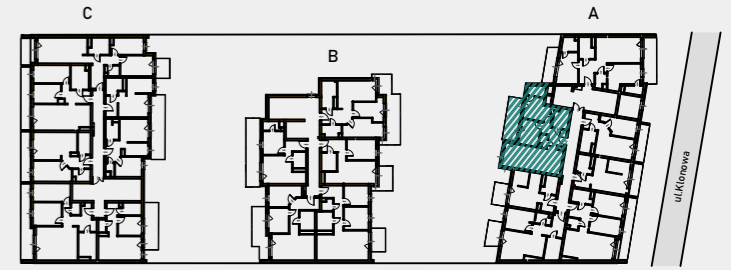

Lokalizacja



Inwestor:



www.komplexbud.info
 tel. :787-808-877
 ul. Szczecińska 34
 25-345 Kielce

Wymiary pomieszczeń podano do stanu surowego ścian (bez wykończenia np. tynk, glazura, itp.), powierzchnie pomieszczeń podano w stanie wykończonym, wg normy PN-ISO-9836:1997, zgodnie z projektem budowlanym. Podczas realizacji obiektu mogą wystąpić różnice wymiarów, powierzchni oraz usytuowania obiektów. Aranżacje przedstawione na rysunkach są przykładowe. Wizualizacje nie stanowią projektu elewacji, mają charakter poglądowy.

