


Mieszkanie M21-A/III

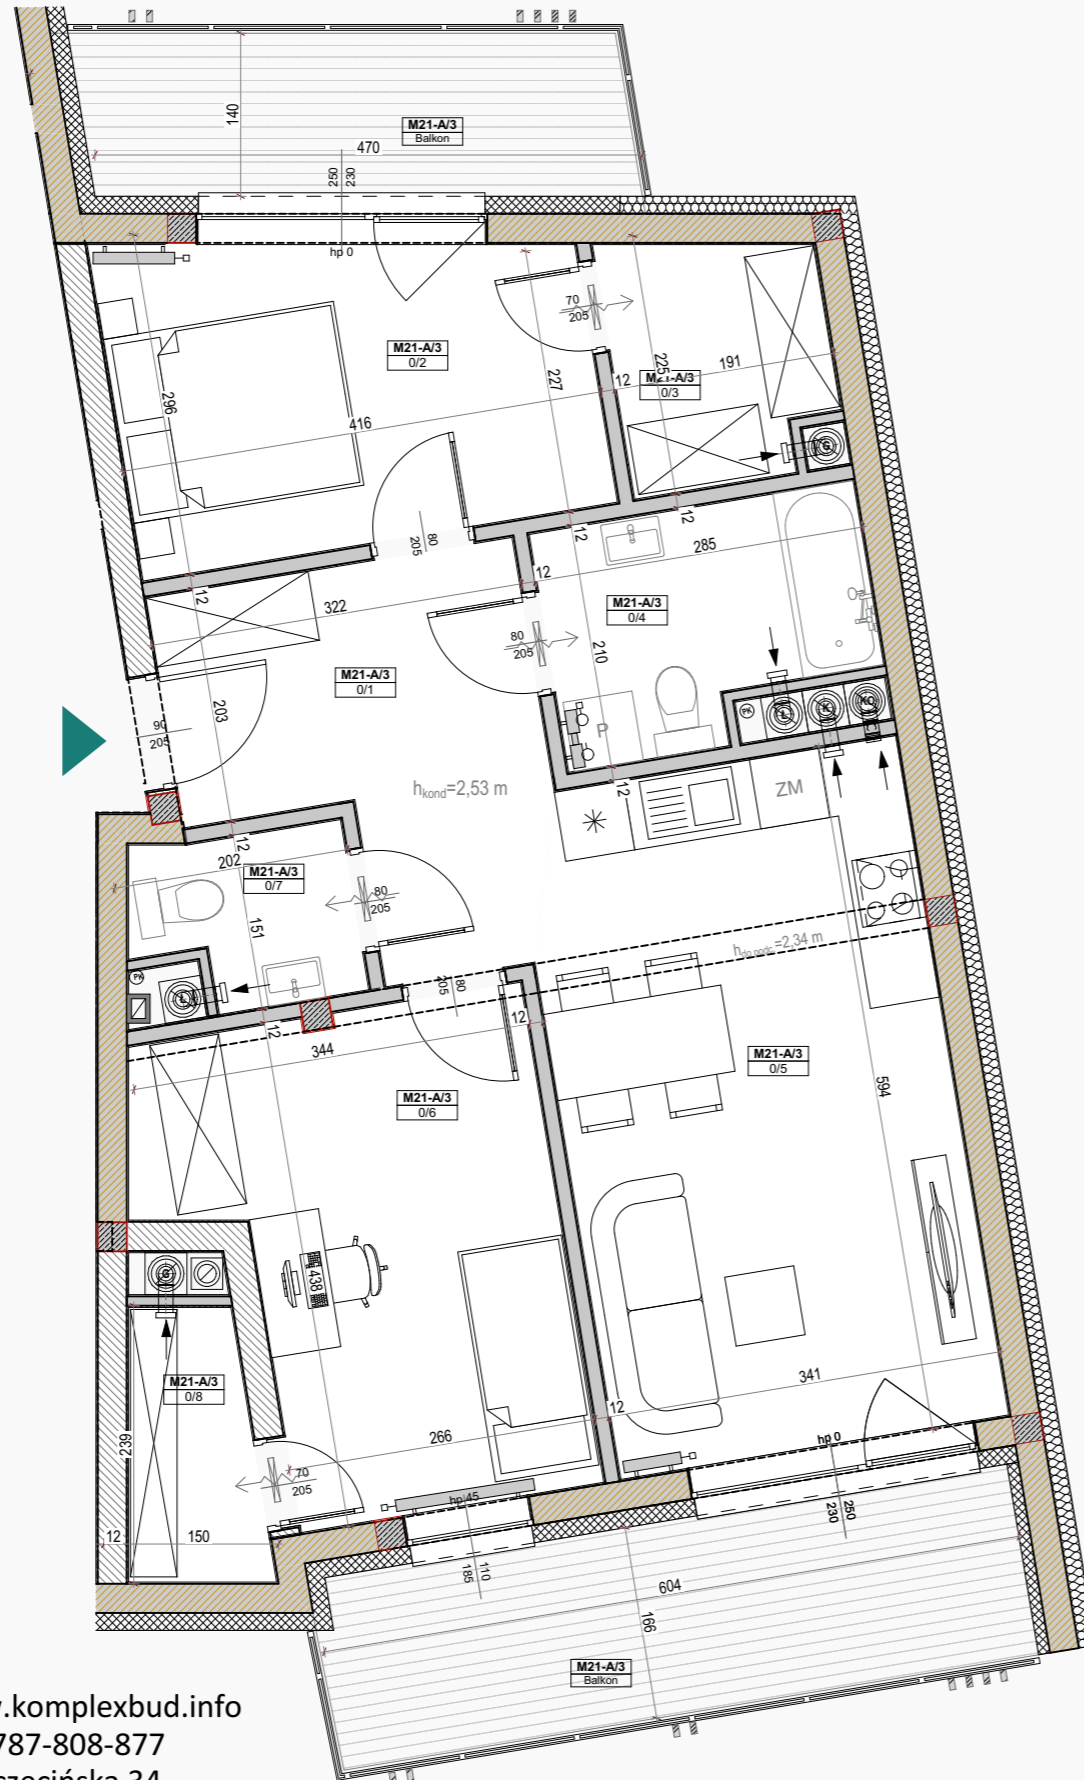


LEGENDA:

-  wentylacja garderoby
-  wentylacja łazienki
-  wentylacja kuchni
-  podłączenie okapu
-  możliwość podłączenia wentylacji
-  grzejniki
-  nawietrzaki
-  ściana międzylokalowa, konstrukcyjna
-  ściana międzylokalowa
-  ściana działowa, możliwości aranżacyjne

KŁONOWA PRZYSTAŃ

M21-A/III		
Nr pom.	Nazwa pom.	Powierzchnia
Pow. Mieszkania		
0/1	Komunikacja	8,86
0/2	Pokój	10,67
0/3	Garderoba	3,65
0/4	Łazienka	5,17
0/5	Salon + aneks kuchenny	19,67
0/6	Pokój	12,86
0/7	Łazienka	2,49
0/8	Garderoba	2,54
		65,91 m²
Tarasy/Balkony		
Balkon		6,58
Balkon		10,01
		16,59 m²

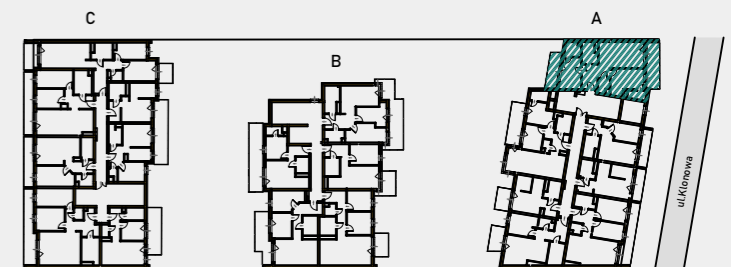

Lokalizacja



Inwestor:



www.komplexbud.info
tel. :787-808-877
ul.Szczecińska 34
25-345 Kielce

Wymiary pomieszczeń podano do stanu surowego ścian (bez wykończenia np.tynk, glazura, itp.), powierzchnie pomieszczeń podano w stanie wykończonym, wg normy PN-ISO-9836:1997, zgodnie z projektem budowlanym. Podczas realizacji obiektu mogą wystąpić różnice wymiarów, powierzchni oraz usytuowania obiektów. Aranżacje przedstawione na rysunkach są przykładowe. Wizualizacje nie stanowią projektu elewacji, mają charakter poglądowy.

MAX