



# Mieszkanie M8-B/I

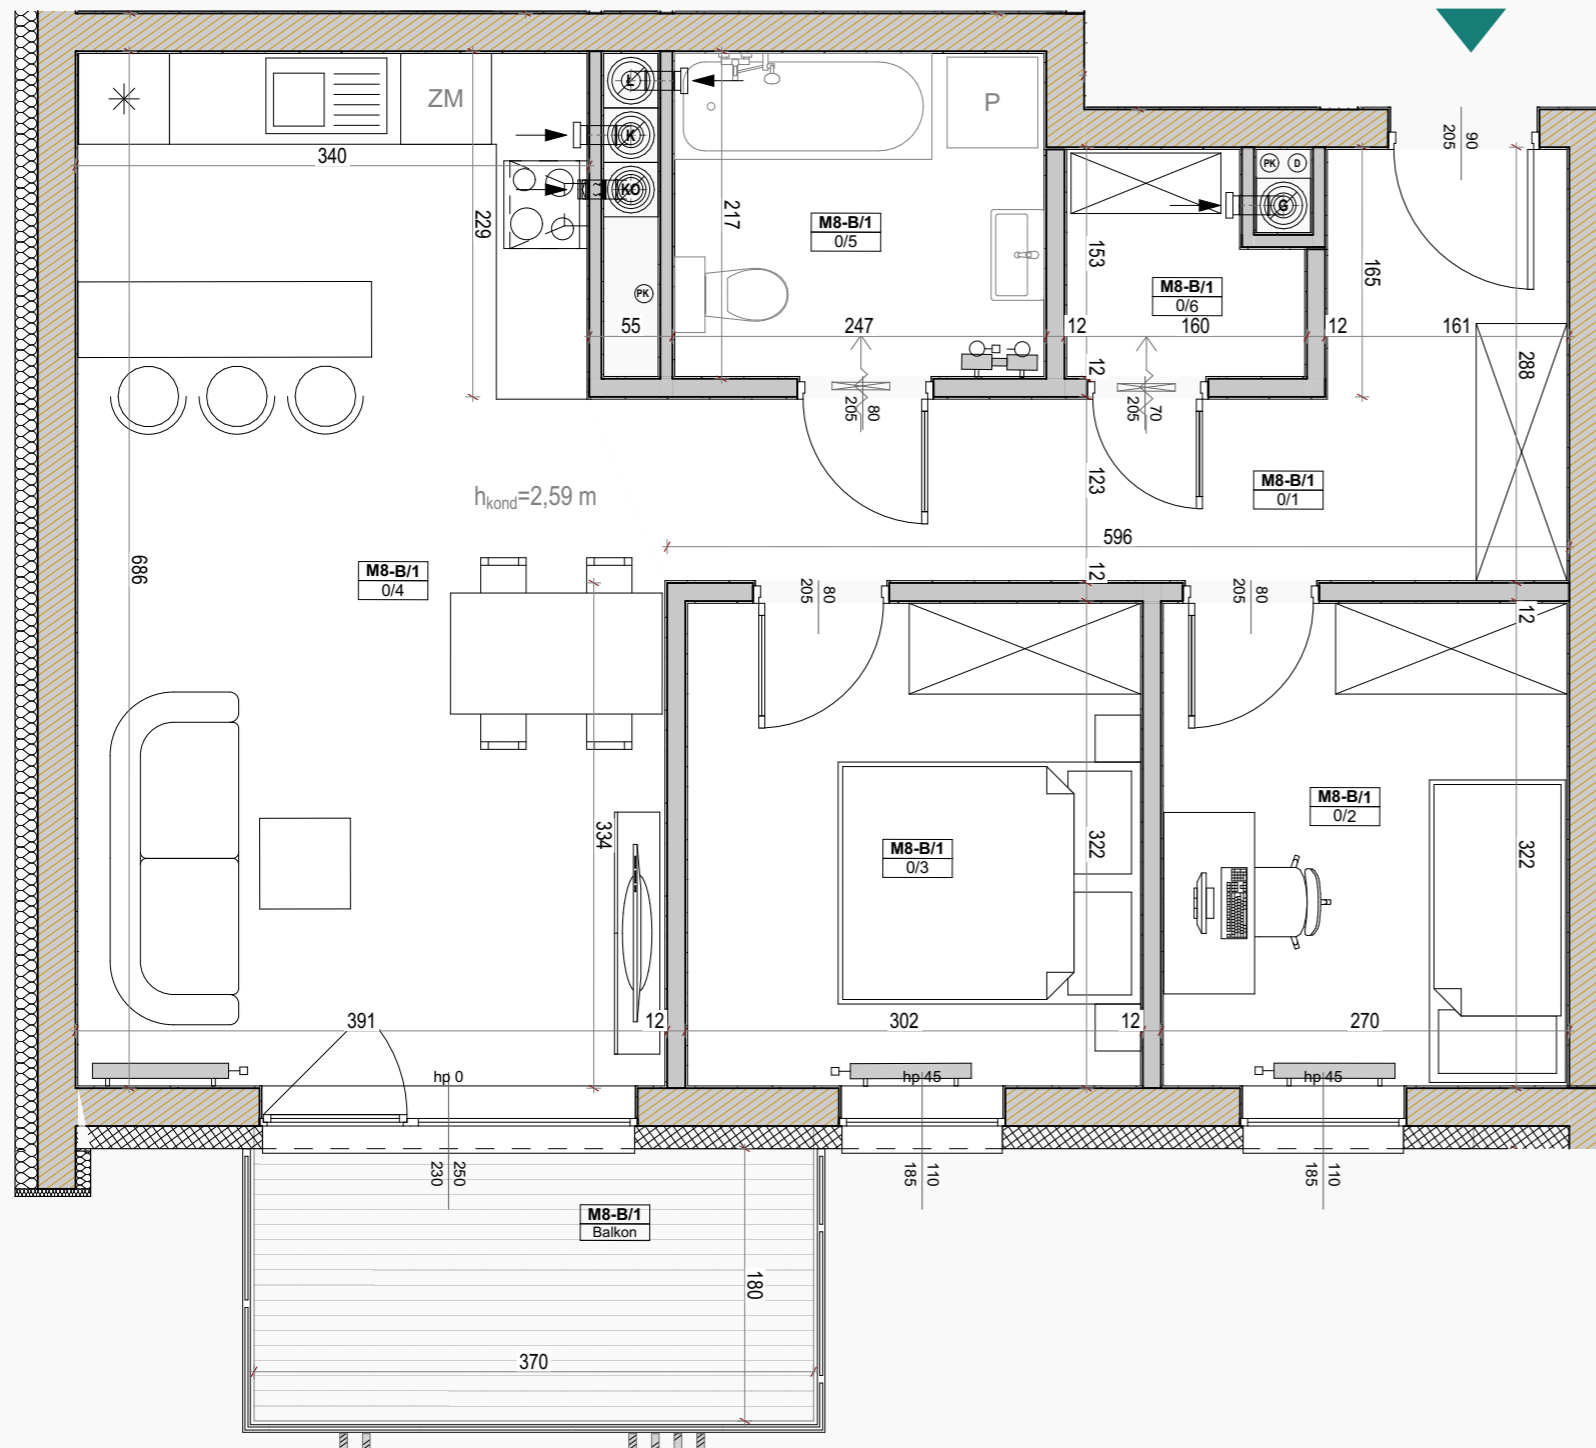

## KŁONOWA PRZYSTAŃ



M8-B/I		
Nr pom.	Nazwa pom.	Powierzchnia
<b>Pow. Mieszkania</b>		
0/1	Komunikacja	10,08
0/2	Pokój	8,52
0/3	Pokój	9,56
0/4	Salon - aneks kuchenny	25,01
0/5	Łazienka	5,21
0/6	Garderoba	2,08
		<b>60,46 m<sup>2</sup></b>
<b>Tarasy/Balkony</b>		
	Balkon	6,66

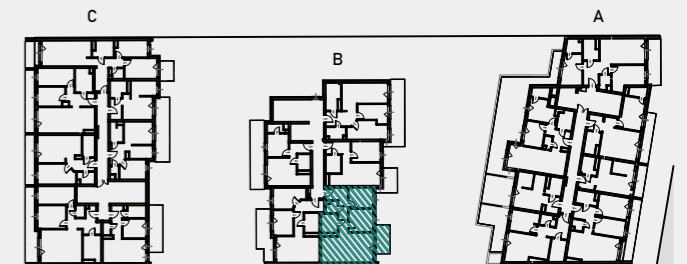

### LEGENDA:

-  wentylacja garderoby
-  wentylacja łazienki
-  wentylacja kuchni
-  podłączenie okapu
-  możliwość podłączenia wentylacji
-  grzejniki
-  nawietrzaki
-  ściana międzylokalowa, konstrukcyjna
-  ściana międzylokalowa
-  ściana działowa, możliwości aranżacyjne

Inwestor:



www.komplexbud.info  
tel. :787-808-877  
ul.Szczecińska 34  
25-345 Kielce



Wymiary pomieszczeń podano do stanu surowego ścian (bez wykończenia np.tynk, glazura, itp.), powierzchnie pomieszczeń podano w stanie wykończonym, wg normy PN-ISO-9836:1997, zgodnie z projektem budowlanym. Podczas realizacji obiektu mogą wystąpić różnice wymiarów, powierzchni oraz usytuowania obiektów. Aranżacje przedstawione na rysunkach są przykładowe. Wizualizacje nie stanowią projektu elewacji, mają charakter poglądowy.

MAX