


Mieszkanie M9-B/I

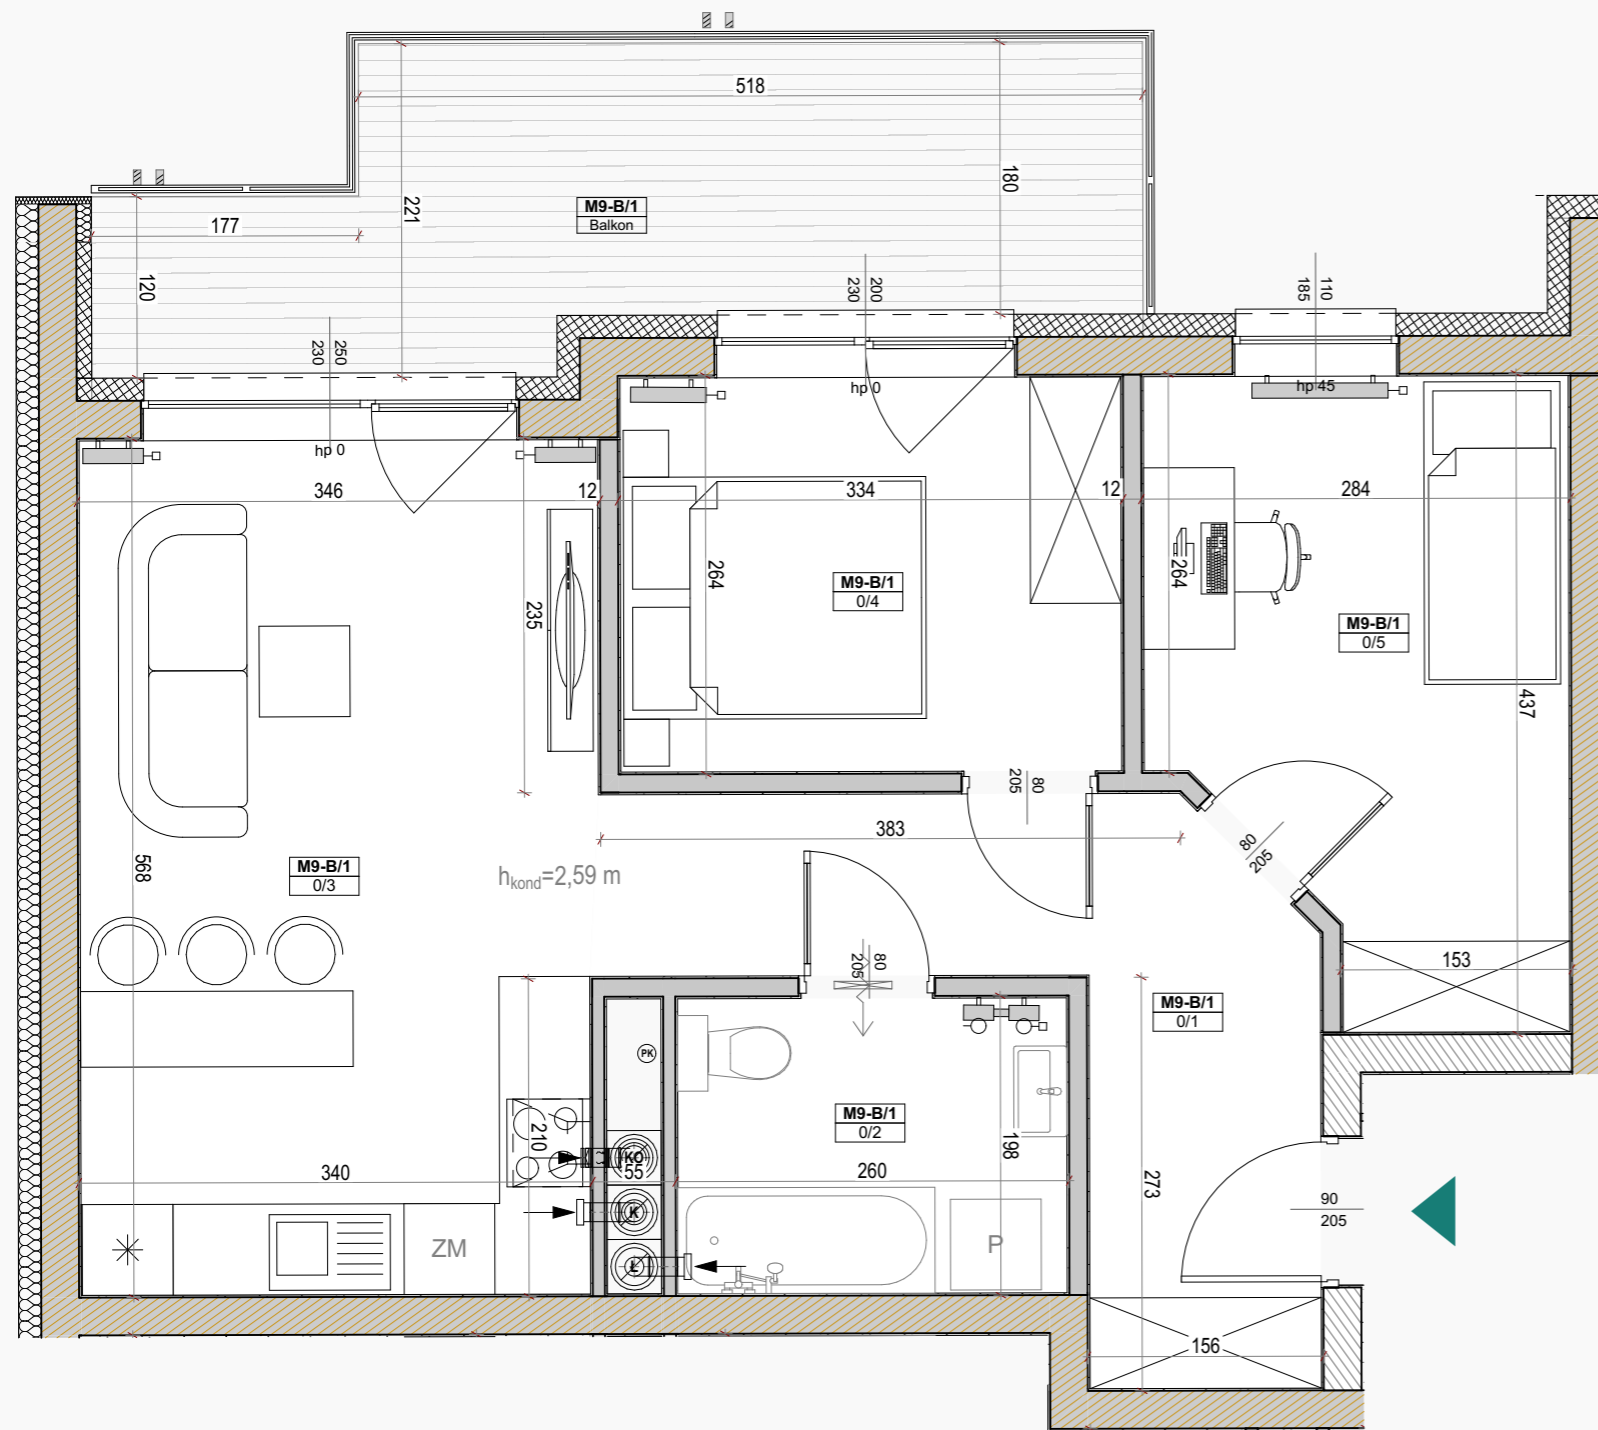

KŁONOWA PRZYSTAŃ




M9-B/I		
Nr pom.	Nazwa pom.	Powierzchnia
Pow. Mieszkania		
0/1	Komunikacja	9,51
0/2	Łazienka	5,01
0/3	Salon - aneks kuchenny	19,20
0/4	Pokój	8,62
0/5	Pokój	10,43
		52,77 m²
Tarasy/Balkony		
	Balkon	11,99



Lokalizacja

LEGENDA:

-  wentylacja garderoby
-  wentylacja łazienki
-  wentylacja kuchni
-  podłączenie okapu
-  możliwość podłączenia wentylacji
-  grzejniki
-  nawietrzaki
-  ściana międzylokalowa, konstrukcyjna
-  ściana międzylokalowa
-  ściana działowa, możliwości aranżacyjne

Inwestor:



www.komplexbud.info
tel. :787-808-877
ul.Szczecińska 34
25-345 Kielce



Wymiary pomieszczeń podano do stanu surowego ścian (bez wykończenia np.tynk, glazura, itp.), powierzchnie pomieszczeń podano w stanie wykończonym, wg normy PN-ISO-9836:1997, zgodnie z projektem budowlanym. Podczas realizacji obiektu mogą wystąpić różnice wymiarów, powierzchni oraz usytuowania obiektów. Aranżacje przedstawione na rysunkach są przykładowe. Wizualizacje nie stanowią projektu elewacji, mają charakter poglądowy.

MAX