


# RZUT GARAŻU "B"

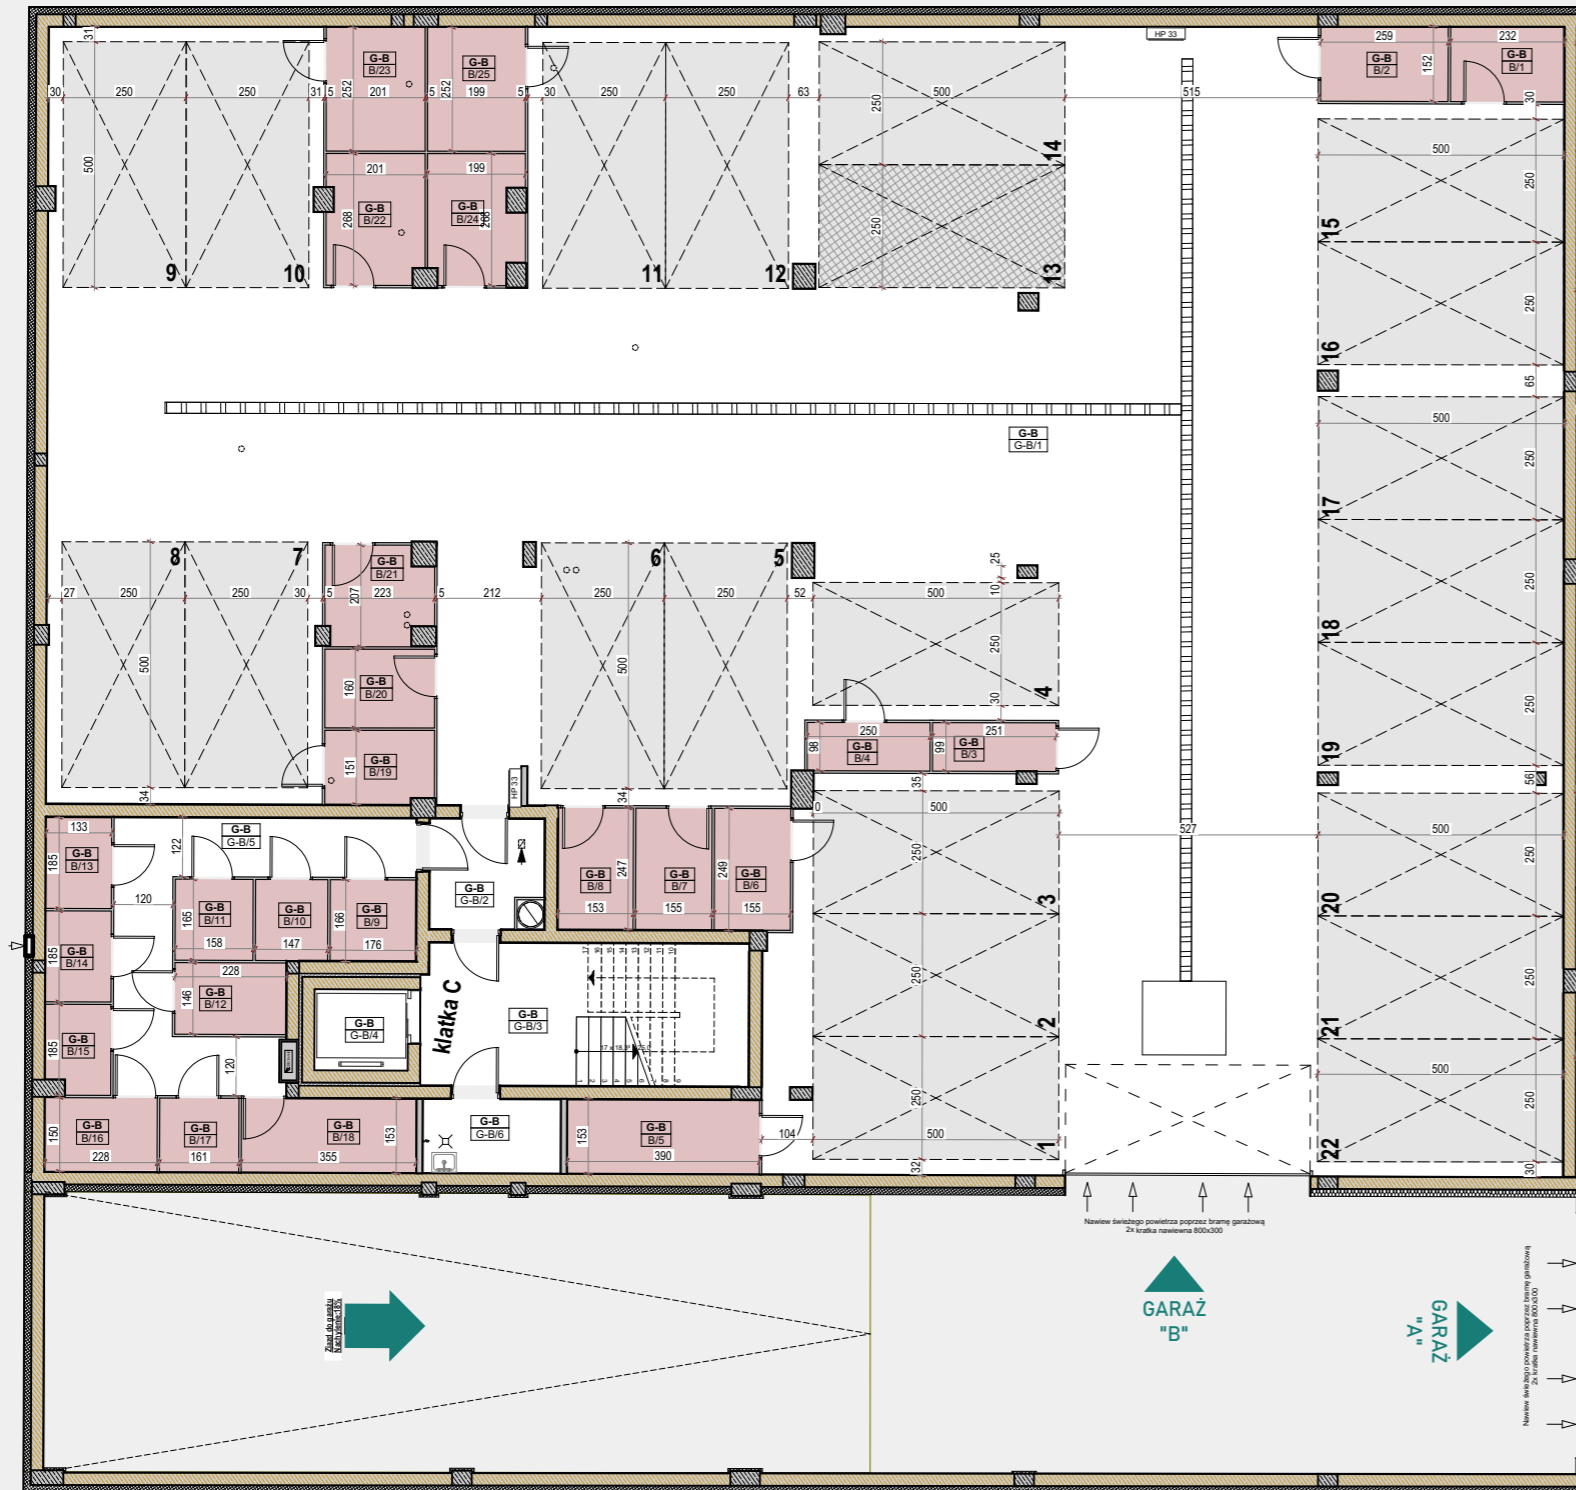

GARAŻ "B"

B/1	Box lokatorski	3,50
B/2	Box lokatorski	3,90
B/3	Box lokatorski	2,48
B/4	Box lokatorski	2,46
B/5	Box lokatorski	5,84
B/6	Box lokatorski	3,83
B/7	Box lokatorski	3,83
B/8	Box lokatorski	3,79
B/9	Box lokatorski	2,87
B/10	Box lokatorski	2,42
B/11	Box lokatorski	2,61
B/12	Box lokatorski	3,29
B/13	Box lokatorski	2,47
B/14	Box lokatorski	2,46
B/15	Box lokatorski	2,33
B/16	Box lokatorski	3,42
B/17	Box lokatorski	2,41
B/18	Box lokatorski	5,32
B/19	Box lokatorski	3,30
B/20	Box lokatorski	3,57
B/21	Box lokatorski	4,16
B/22	Box lokatorski	5,22
B/23	Box lokatorski	5,06
B/24	Box lokatorski	4,86
B/25	Box lokatorski	5,01

Inwestor:



www.komplexbud.info  
tel. :787-808-877  
ul.Szczecińska 34  
25-345 Kielce

Wymiary pomieszczeń podano do stanu surowego ścian (bez wykończenia np.tynk, glazura, itp.), powierzchnie pomieszczeń podano w stanie wykończonym, wg normy PN-ISO-9836:1997, zgodnie z projektem budowlanym. Podczas realizacji obiektu mogą wystąpić różnice wymiarów, powierzchni oraz usytuowania obiektów. Aranżacje przedstawione na rysunkach są przykładowe. Wizualizacje nie stanowią projektu elewacji, mają charakter poglądowy.