


# RZUT GARAŻU "A"

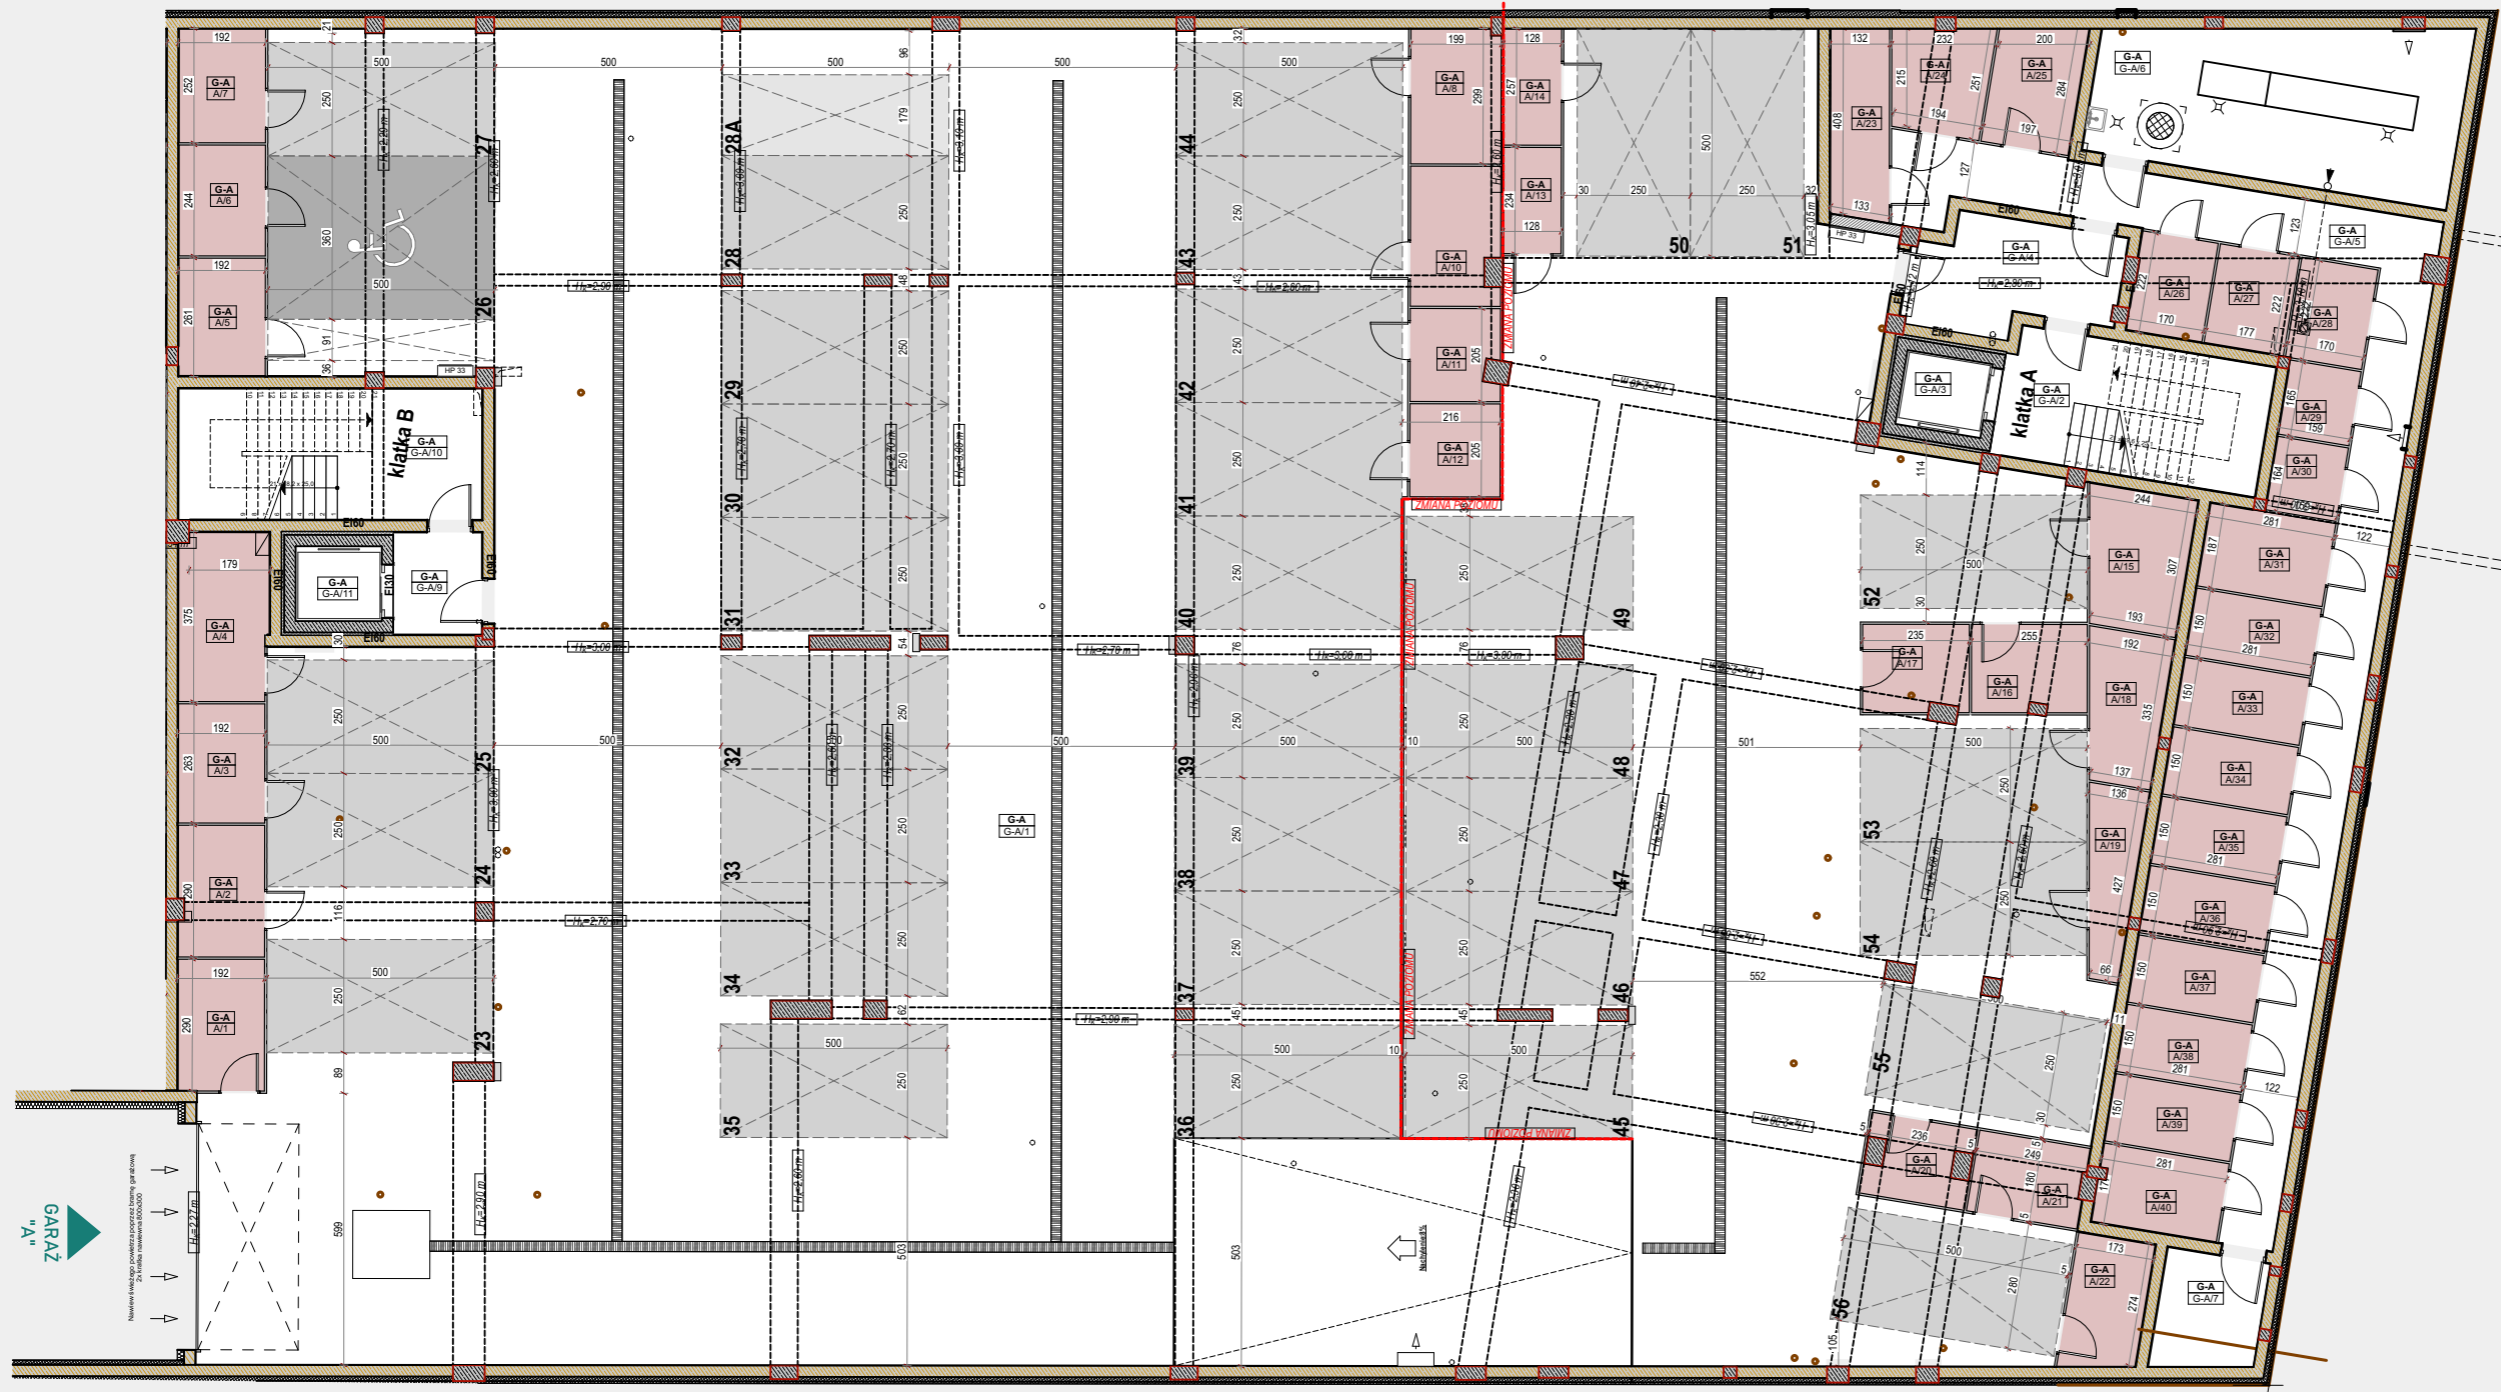

## GARAŻ "A"



A/1	Box lokatorski	5,53
A/2	Box lokatorski	5,46
A/3	Box lokatorski	5,01
A/4	Box lokatorski	7,29
A/5	Box lokatorski	4,95
A/6	Box lokatorski	4,66
A/7	Box lokatorski	4,78
A/8	Box lokatorski	5,87
A/10	Box lokatorski	5,89
A/11	Box lokatorski	3,89
A/12	Box lokatorski	4,08
A/13	Box lokatorski	3,00
A/14	Box lokatorski	3,27
A/15	Box lokatorski	6,63
A/16	Box lokatorski	4,91
A/17	Box lokatorski	4,57
A/18	Box lokatorski	5,48
A/19	Box lokatorski	4,25
A/20	Box lokatorski	3,71
A/21	Box lokatorski	4,38
A/22	Box lokatorski	4,88
A/23	Box lokatorski	5,41
A/24	Box lokatorski	4,88
A/25	Box lokatorski	5,19
A/26	Box lokatorski	3,70
A/27	Box lokatorski	3,91
A/28	Box lokatorski	3,78
A/29	Box lokatorski	2,61
A/30	Box lokatorski	2,59
A/31	Box lokatorski	5,18
A/32	Box lokatorski	4,19
A/33	Box lokatorski	4,19
A/34	Box lokatorski	4,19
A/35	Box lokatorski	4,19
A/36	Box lokatorski	4,19
A/37	Box lokatorski	4,19
A/38	Box lokatorski	4,19
A/39	Box lokatorski	4,19
A/40	Box lokatorski	4,84
G-A/1	Garaż	1 057,39

**Inwestor:**  
[www.komplexbud.info](http://www.komplexbud.info)  
 tel. :787-808-877  
 ul. Szczecińska 34  
 25-345 Kielce

Wymiary pomieszczeń podano do stanu surowego ścian (bez wykończenia np. tynk, glazura, itp.), powierzchnie pomieszczeń podano w stanie wykończonym, wg normy PN-ISO-9836:1997, zgodnie z projektem budowlanym. Podczas realizacji obiektu mogą wystąpić różnice wymiarów, powierzchni oraz usytuowania obiektów. Aranżacje przedstawione na rysunkach są przykładowe. Wizualizacje nie stanowią projektu elewacji, mają charakter poglądowy.