


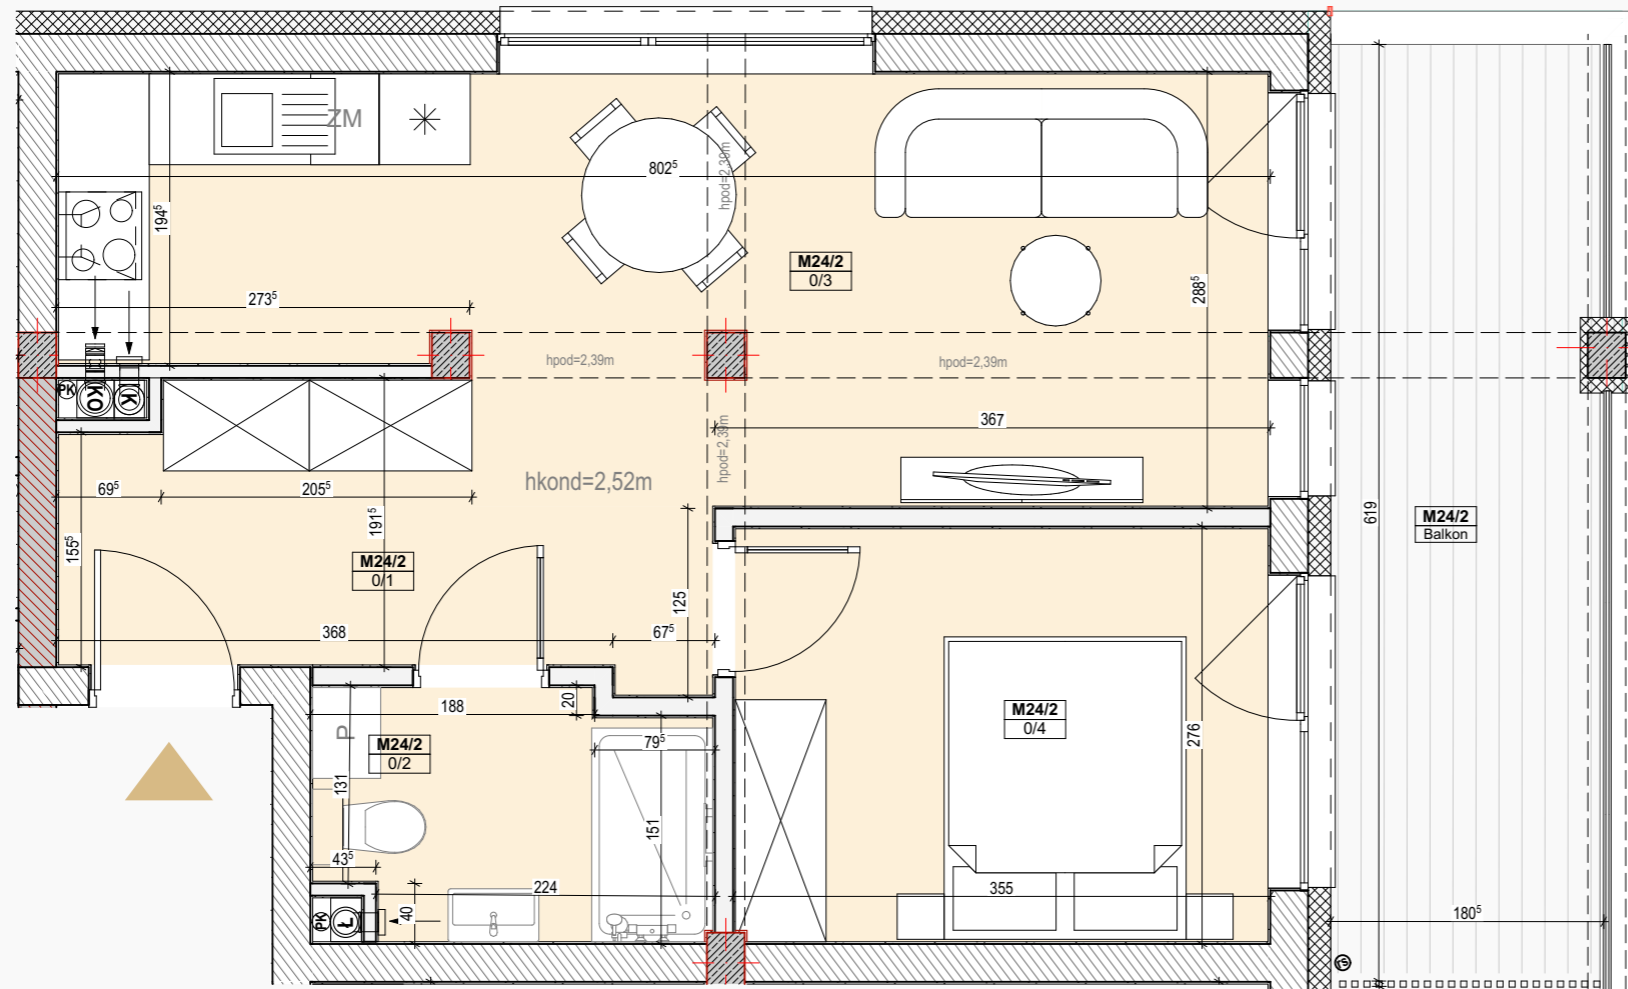

M24/II		
Nr pom.	Nazwa pom.	Powierzchnia
<b>Pow. Mieszkania</b>		
0/1	Komunikacja	6,70
0/2	Łazienka	4,11
0/3	Salon + aneks kuchenny	20,12
0/4	Pokój	9,61
		<b>40,54 m<sup>2</sup></b>
<b>Tarasy/Balkony</b>		
	Balkon	11,82
		<b>11,82 m<sup>2</sup></b>



**LEGENDA:**

- wentylacja garderoby
- wentylacja łazienki
- wentylacja kuchni
- podłączenie okapu
- możliwość podłączenia wentylacji
- ściana międzylokalowa, konstrukcyjna
- ściana międzylokalowa
- ściana działowa, możliwości aranżacyjne

**Lokalizacja**



**Projektant:**

Pracownia Projektowa MAX  
 ul. Okrzei 64, 25-526 Kielce  
 domynamaxa@gmail.com  
 660-534-142



**Inwestor:**  
 www.komplexbud.info  
 tel. :787-808-877  
 ul. Szczecińska 34  
 25-345 Kielce



Wymiary pomieszczeń podano do stanu surowego ścian (bez wykończenia np. tynk, glazura, itp.), powierzchnie pomieszczeń podano w stanie wykończonym, wg normy PN-ISO-9836:1997, zgodnie z projektem budowlanym. Podczas realizacji obiektu mogą wystąpić różnice wymiarów, powierzchni oraz usytuowania obiektów. Aranżacje przedstawione na rysunkach są przykładowe. Wizualizacje nie stanowią projektu elewacji, mają charakter poglądowy.