




Przystań na Klifie
APARTMENTS

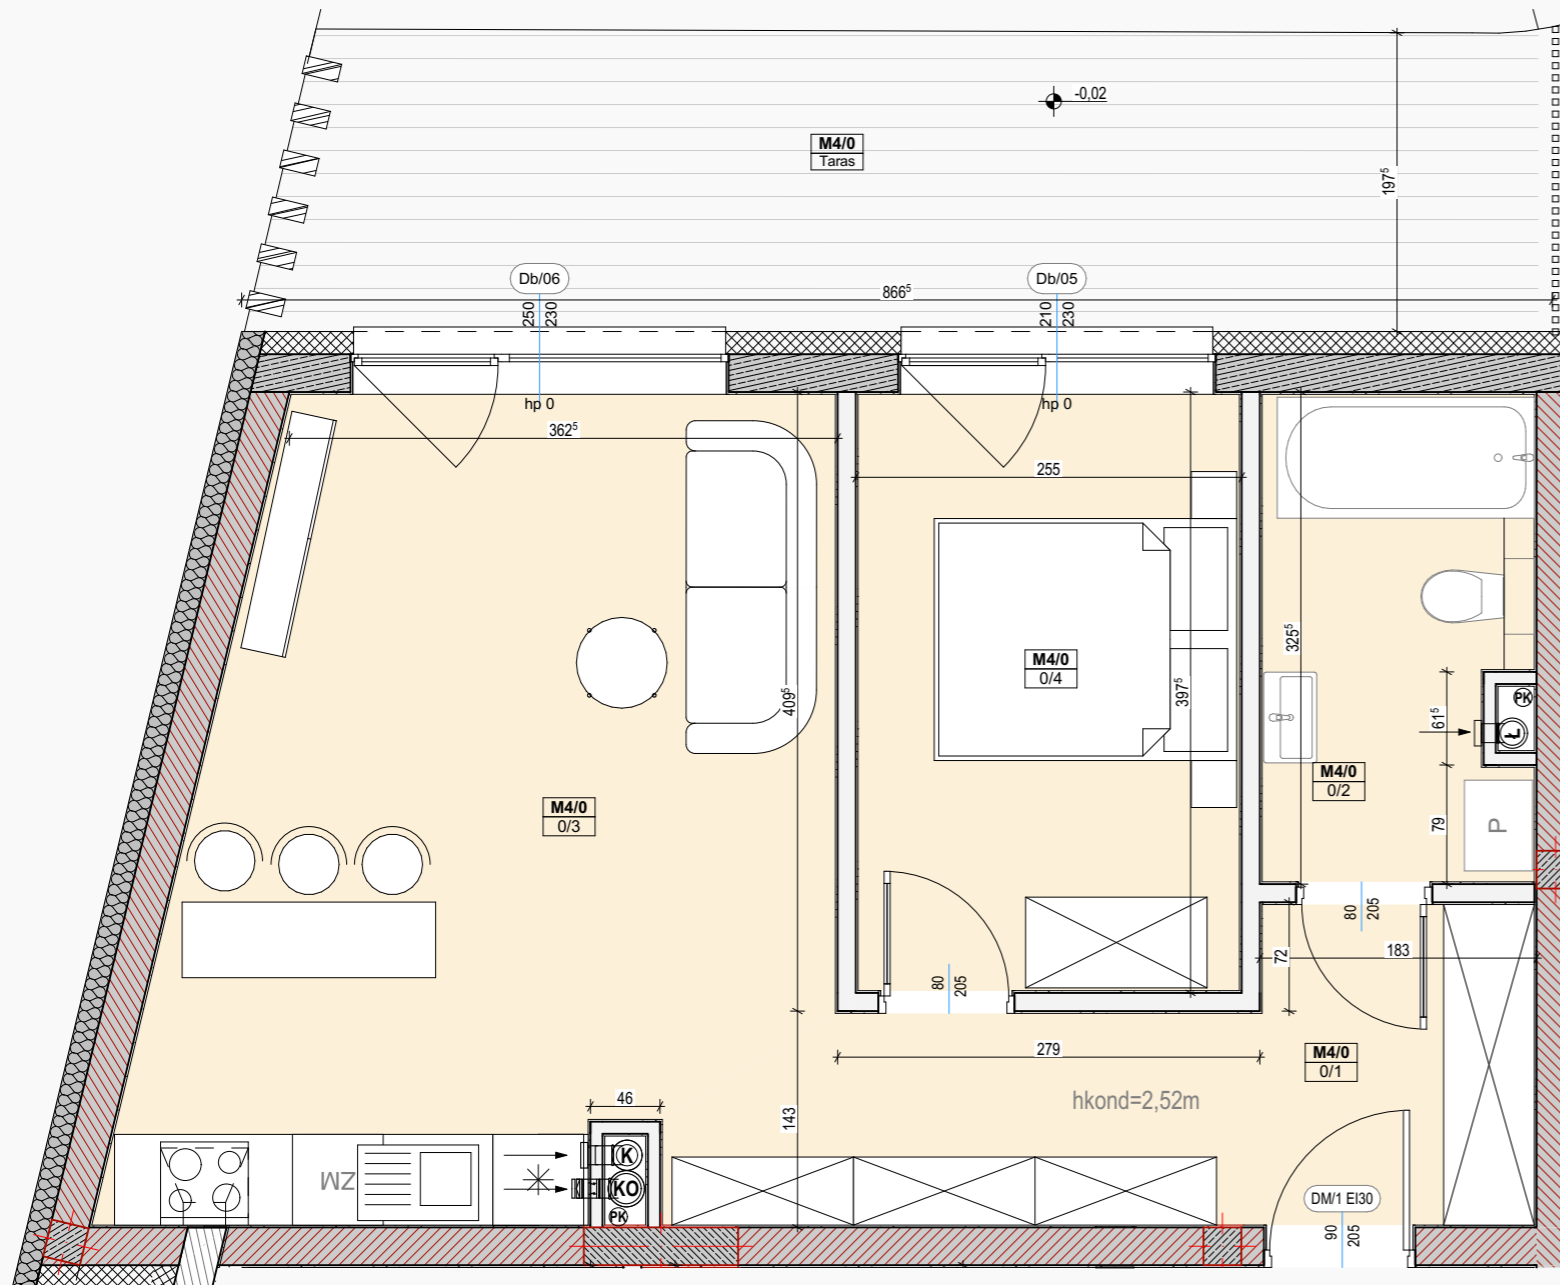

LEGENDA:

- wentylacja garderoby
- wentylacja łazienki
- wentylacja kuchni
- podłączenie okapu
- możliwość podłączenia wentylacji
- ściana międzylokalowa, konstrukcyjna
- ściana międzylokalowa
- ściana działowa, możliwości aranżacyjne

M4/0		
Nr pom.	Nazwa pom.	Powierzchnia
Pow. Mieszkania		
0/1	Komunikacja	8,97
0/2	łazienka	5,58
0/3	Salon + aneks kuchenny	21,84
0/4	Pokój	9,94
		46,33 m²
Pow. Ogródka		
	Ogródek	24,53
		24,53 m²
Tarasy/Balkony		
	Taras	16,54
		16,54 m²

Lokalizacja



Inwestor:
www.komplexbud.info
tel. :787-808-877
ul. Szczecińska 34
25-345 Kielce



Projektant:

Pracownia Projektowa MAX
ul. Okrzei 64, 25-526 Kielce
domynamaxa@gmail.com
660-534-142



Wymiary pomieszczeń podano do stanu surowego ścian (bez wykończenia np. tynk, glazura, itp.), powierzchnie pomieszczeń podano w stanie wykończonym, wg normy PN-ISO-9836:1997, zgodnie z projektem budowlanym. Podczas realizacji obiektu mogą wystąpić różnice wymiarów, powierzchni oraz usytuowania obiektów. Aranżacje przedstawione na rysunkach są przykładowe. Wizualizacje nie stanowią projektu elewacji, mają charakter poglądowy.