


PARTER

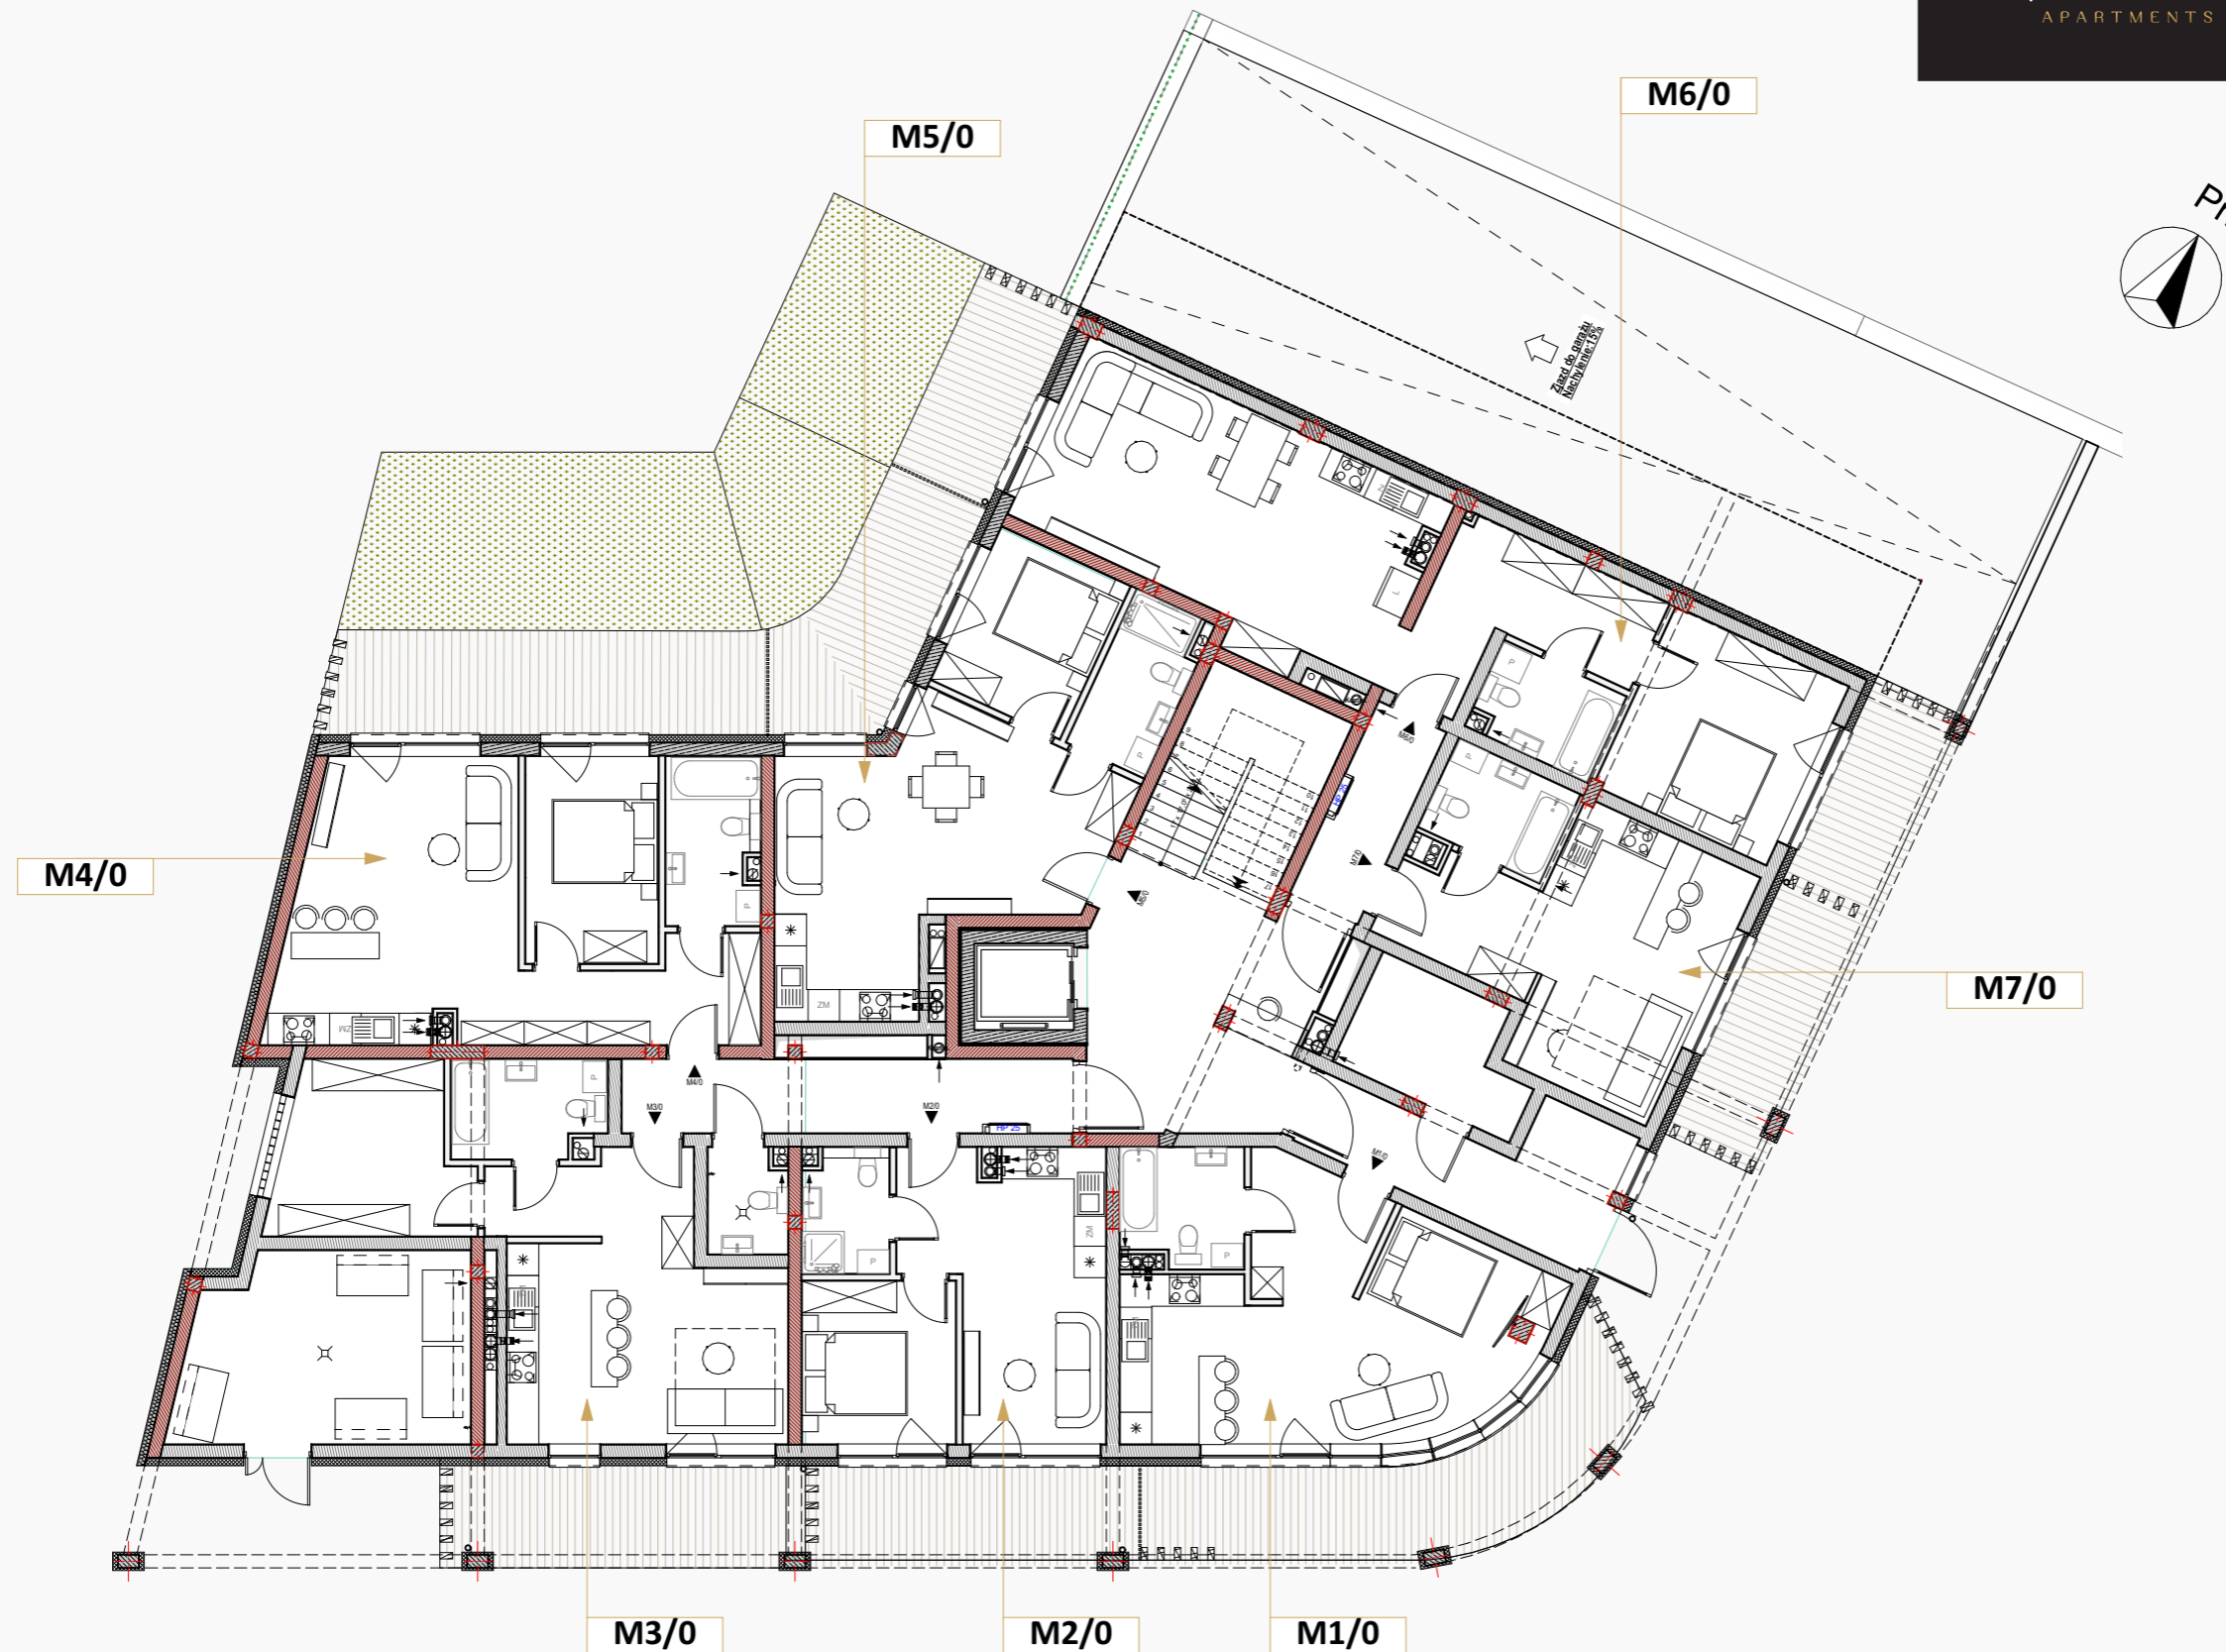

M1/0		
0/1	Komunikacja	6,00
0/2	łazienka	5,09
0/3	Salon + aneks kuchenny	18,93
0/4	Pokój	6,68
		36,70 m²

M2/0		
0/1	Komunikacja	3,85
0/2	łazienka	3,79
0/3	Salon + aneks kuchenny	14,18
0/4	Pokój	9,05
		30,87 m²

M3/0		
0/1	Komunikacja	5,27
0/2	łazienka	5,89
0/3	Salon + aneks kuchenny	19,78
0/4	Garderoba	11,14
		42,08 m²

M4/0		
0/1	Komunikacja	8,97
0/2	łazienka	5,58
0/3	Salon + aneks kuchenny	21,84
0/4	Pokój	9,94
		46,33 m²

M5/0		
0/1	Salon + aneks kuchenny	27,10
0/2	łazienka	4,96
0/3	Pokój	8,61
		40,67 m²

M6/0		
0/1	Komunikacja	10,28
0/2	łazienka	4,36
0/3	Salon + aneks kuchenny	29,07
0/4	Pokój	13,49
		57,20 m²

M7/0		
0/1	Komunikacja	5,72
0/2	łazienka	4,67
0/3	Salon + aneks kuchenny	17,33
		27,72 m²

Inwestor:
www.komplexbud.info
tel. :787-808-877
ul. Szczecińska 34
25-345 Kielce

KOMPLEX BUD
INWESTYCJE BUD

Projektant:
Pracownia Projektowa MAX
ul. Okrzei 64, 25-526 Kielce
domynamaxa@gmail.com
660-534-142

MAX

Wymiary pomieszczeń podano do stanu surowego ścian (bez wykończenia np. tynk, glazura, itp.), powierzchnie pomieszczeń podano w stanie wykończonym, wg normy PN-ISO-9836:1997, zgodnie z projektem budowlanym. Podczas realizacji obiektu mogą wystąpić różnice wymiarów, powierzchni oraz usytuowania obiektów. Aranżacje przedstawione na rysunkach są przykładowe. Wizualizacje nie stanowią projektu elewacji, mają charakter poglądowy.