


# MIESZKANIE M27

PIĘTRO 2


POW. 64,08m<sup>2</sup>

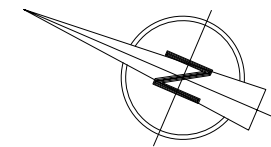

| LP.    | NAZWA POMIESZCZENIA       | POW. [m <sup>2</sup> ] |
|--------|---------------------------|------------------------|
| 1      | HOL                       | 7,72 m <sup>2</sup>    |
| 2      | POMIESZCZENIE GOSPODARCZE | 1,86 m <sup>2</sup>    |
| 3      | POKÓJ + ANEKS KUCHENNY    | 24,90 m <sup>2</sup>   |
| 4      | POKÓJ                     | 11,85 m <sup>2</sup>   |
| 5      | POKÓJ                     | 12,71 m <sup>2</sup>   |
| 6      | ŁAZIENKA                  | 5,04 m <sup>2</sup>    |
| SUMA:  |                           | 64,08 m <sup>2</sup>   |
| BALKON |                           | 11,52 m <sup>2</sup>   |

Wysokość mieszkania: 2,60m

## LOKALIZACJA


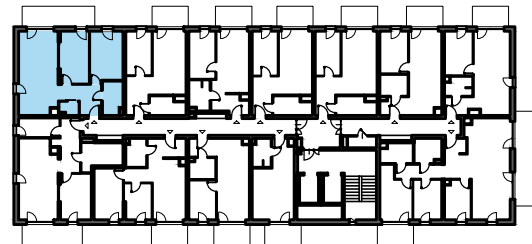


**KOMPLEX**  
INWESTYCJE BUD

PROJEKTANT:



## LOKALIZACJA

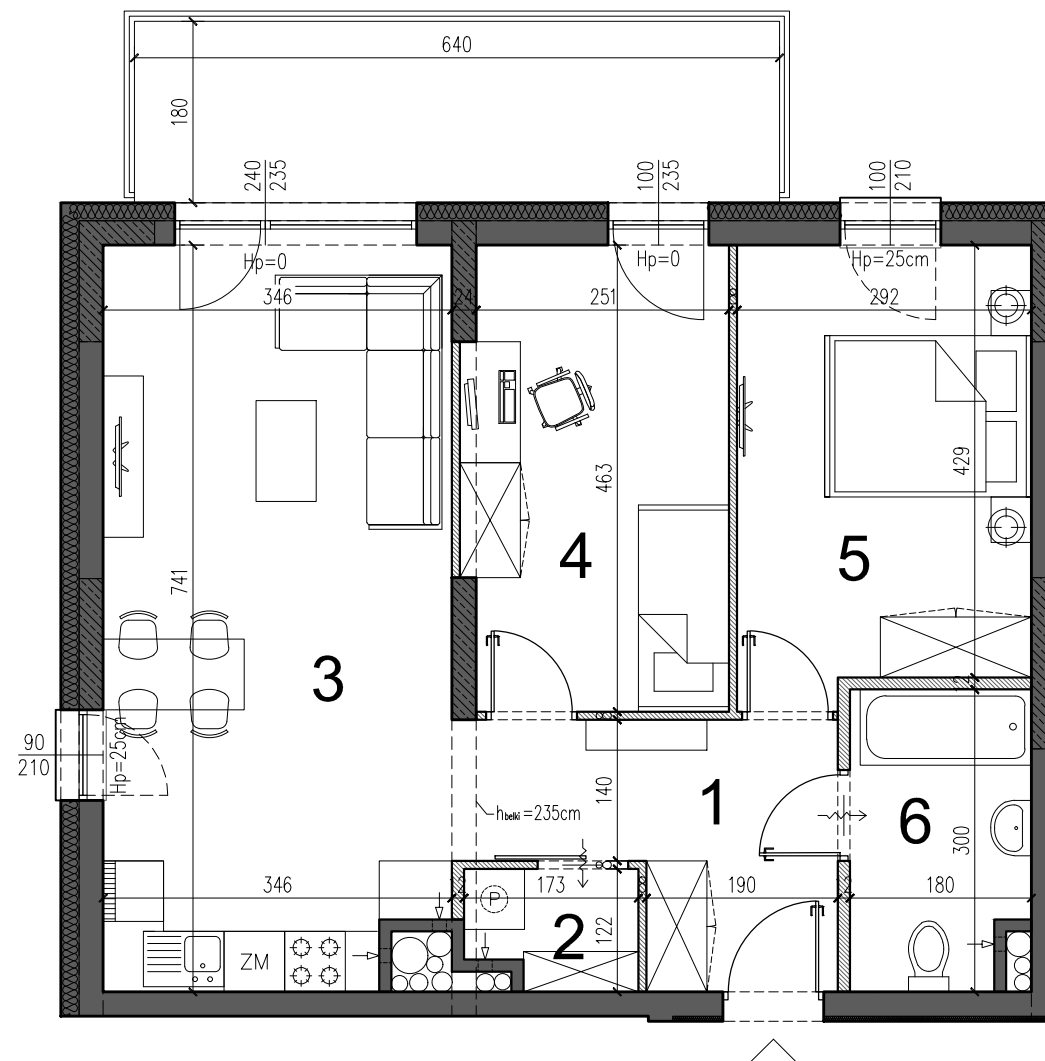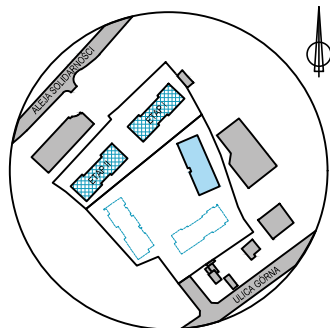

### LEGENDA:

- ściany żelbetowe (nienadające się do demontażu)
- ściany działowe (nadające się do demontażu)
- pozostałe ściany (nienadające się do demontażu)

Skala 1:75



- UWAGI:
- WYMIARY POMIESZCZEŃ, LOKALIZACJĘ PRZYBORÓW SANITARNYCH, ROZMIESZCZENIE PUNKTÓW OŚWIETLENIOWYCH, ETC. PODANO ZGODNIE Z PROJEKTEM WYKONAWCZYM. MOGĄ WYSTĄPIĆ RÓŻNICE WYMIARÓW I USYTUOWANIE ELEMENTÓW POWSTAŁE W WYNIKU REALIZACJI PRAC BUDOWLANYCH. PODANE WYMIARY SĄ WYMIARAMI W ŚWIETELLE PIONOWYCH PRZECIĘTÓW W STANIE SUROWYM (BEZ TYNKU).
  - ZESTAWIENIE POWIERZCHNI UŻYTKOWYCH POSZCZEGÓLNYCH POMIESZCZEŃ LOKALU PODANO NA PODSTAWIE PROJEKTU WYKONAWCZEGO; POWIERZCHNIA UŻYTKOWA LOKALU LICZONA ZGODNIE Z ZASADAMI ZAWARTYMI W POLSKIEJ NORMIE PN-ISO 9836:2022-07, T.J. POWIERZCHNIA UŻYTKOWA LOKALU JEST OBLICZONA W METRACH KWADRATOWYCH Z DOKŁADNOŚCIĄ DO DWÓCH MIEJSC PO PRZECIĘTKU, DLA WYMIARÓW LOKALU W STANIE WYKOŃCZONYM NA POZIOME PODŁOGI, NIE LICZĄC LISTEW PRZYPODŁOGOWYCH, PROGÓW, I.TP.
  - PRZEDSTAWIONE ARANŻACJE LOKALU SĄ PRZYKŁADOWE, RYSUNKI W TYM ZAKRESIE MAJĄ CHARAKTER INFORMACYJNY I NIE STANOWIĄ OFERTY W ROZUMIENIU KODEKSU CYWILNEGO, UMEBLOWANIE NIE STANOWI WYPOSAŻENIA SPRZEDAWANEGO LOKALU.
  - WIZUALIZACJE NIE STANOWIĄ PROJEKTU ELEWACJI.



DZIELNICA KIELCZANKA

ETAP III



BIURO SPRZEDAŻY

Tel/Fax: +48 41 362 05 63

E-mail: [biuro@komplexbud.info](mailto:biuro@komplexbud.info)

Ul. Szczecińska 34

25-345 Kielce