


MIESZKANIE M111

PIĘTRO 9

POW. 81,65m²

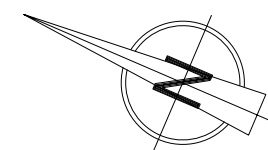


POWIERZCHNIA MIESZKANIA

LP.	NAZWA POMIESZCZENIA	POW. [m ²]
1	HOL	5,43 m ²
2	POKÓJ + ANEKS KUCHENNY	30,73 m ²
3	POKÓJ	8,57 m ²
4	KORYTARZ+WNEKA	8,43 m ²
5	POKÓJ	8,53 m ²
6	POKÓJ	10,98 m ²
7	WC	2,83 m ²
8	ŁAZIENKA	6,15 m ²
SUMA:		81,65 m ²
TARAS		25,30 m ²
LOGGIA		6,06 m ²

Wysokość mieszkania: 2,60m

LOKALIZACJA

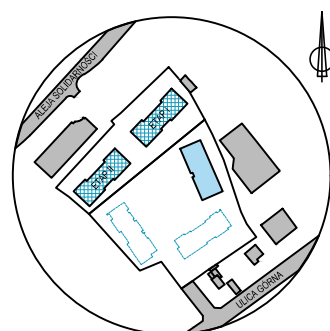


LOKALIZACJA



KOMPLEX
INWESTYCJE BUD

PROJEKTANT:

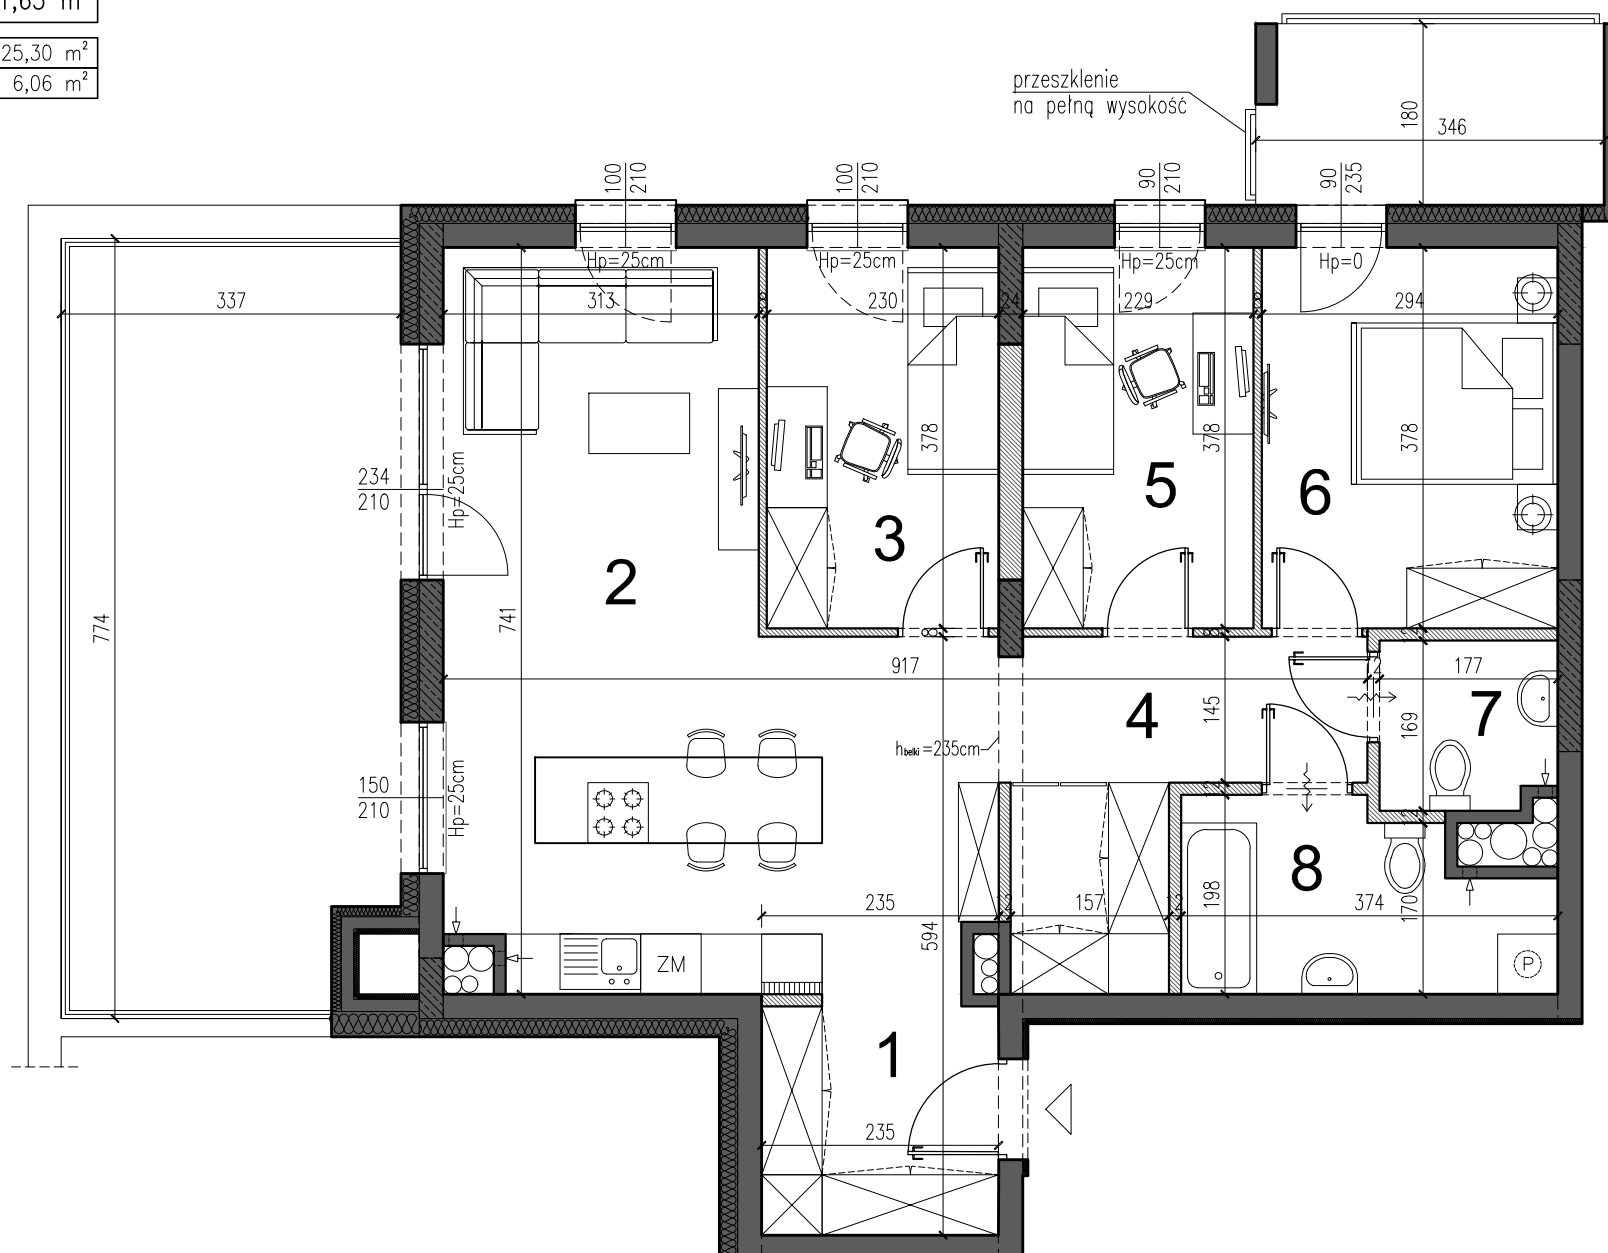

LEGENDA:

- ściany żelbetowe (nienadające się do demontażu)
- ściany dzielące (nadające się do demontażu)
- pozostałe ściany (nienadające się do demontażu)

Skala 1:75



UWAGI:

- WYMIARY POMIESZCZEŃ, LOKALIZACJE PRZYBORÓW SANITARNYCH, ROZMIESZCZENIE PUNKTÓW OŚWIETLIENIOWYCH, ETC. PODANO ZGODNIE Z PROJEKTEM WYKONAWCZYM. MOGĄ WYSTĄPIĆ RÓŻNICE WYMIARÓW I USTYUOWANIE ELEMENTÓW POWSTAŁE W WYNIKU REALIZACJI PRAC BUDOWLANYCH. PODANE WYMIARY SĄ WYMIARAMI W ŚWIETELLE PIONOWYCH PRZECIÓRÓW W STANIE SUROWYM (BEZ TYNKU).
- ZESTAWIENIE POWIERZCHNI UŻYTKOWYCH POSZCZEGÓLNYCH POMIESZCZEŃ LOKALU PODANO NA PODSTAWIE PROJEKTU WYKONAWCZEGO; POWIERZCHNIA UŻYTKOWA LOKALU LICZONA ZGODNIE Z ZASADAMI ZAWARTYMI W POLSKIEJ NORMIE PN-ISO 9836:2022-07, T.J. POWIERZCHNIA UŻYTKOWA LOKALU JEST OBLICZONA W METRACH KWADRATOWYCH Z DOKŁADNOŚCIĄ DO DWOCH MIEJSC PO PRZECINKU, DLA WYMIARÓW LOKALU W STANIE WYKOŃCZONYM NA POZIOME PODŁOGI, NIE LICZĄC LISTEW PRZYPODŁOGOWYCH, PROGÓW, I.TP.
- PRZEDSTAWIONE ARANŻACJE LOKALU SĄ PRZYKŁADOWE, RYSUNKI W TYM ZAKRESIE MAJĄ CHARAKTER INFORMACYJNY I NIE STANOWIĄ OFERTY W ROZUMIENIU KODEKSU CYWILNEGO, UMEBLOWANIE NIE STANOWI WYPOSAŻENIA SPRZEDAWANEGO LOKALU.
- WIZUALIZACJE NIE STANOWIĄ PROJEKTU ELEWACJI.



DZIELNICA KIELCZANKA

ETAP III



BIURO SPRZEDAŻY

Tel/Fax: +48 41 362 05 63

E-mail: biuro@komplexbud.info

Ul. Szczecińska 34

25-345 Kielce